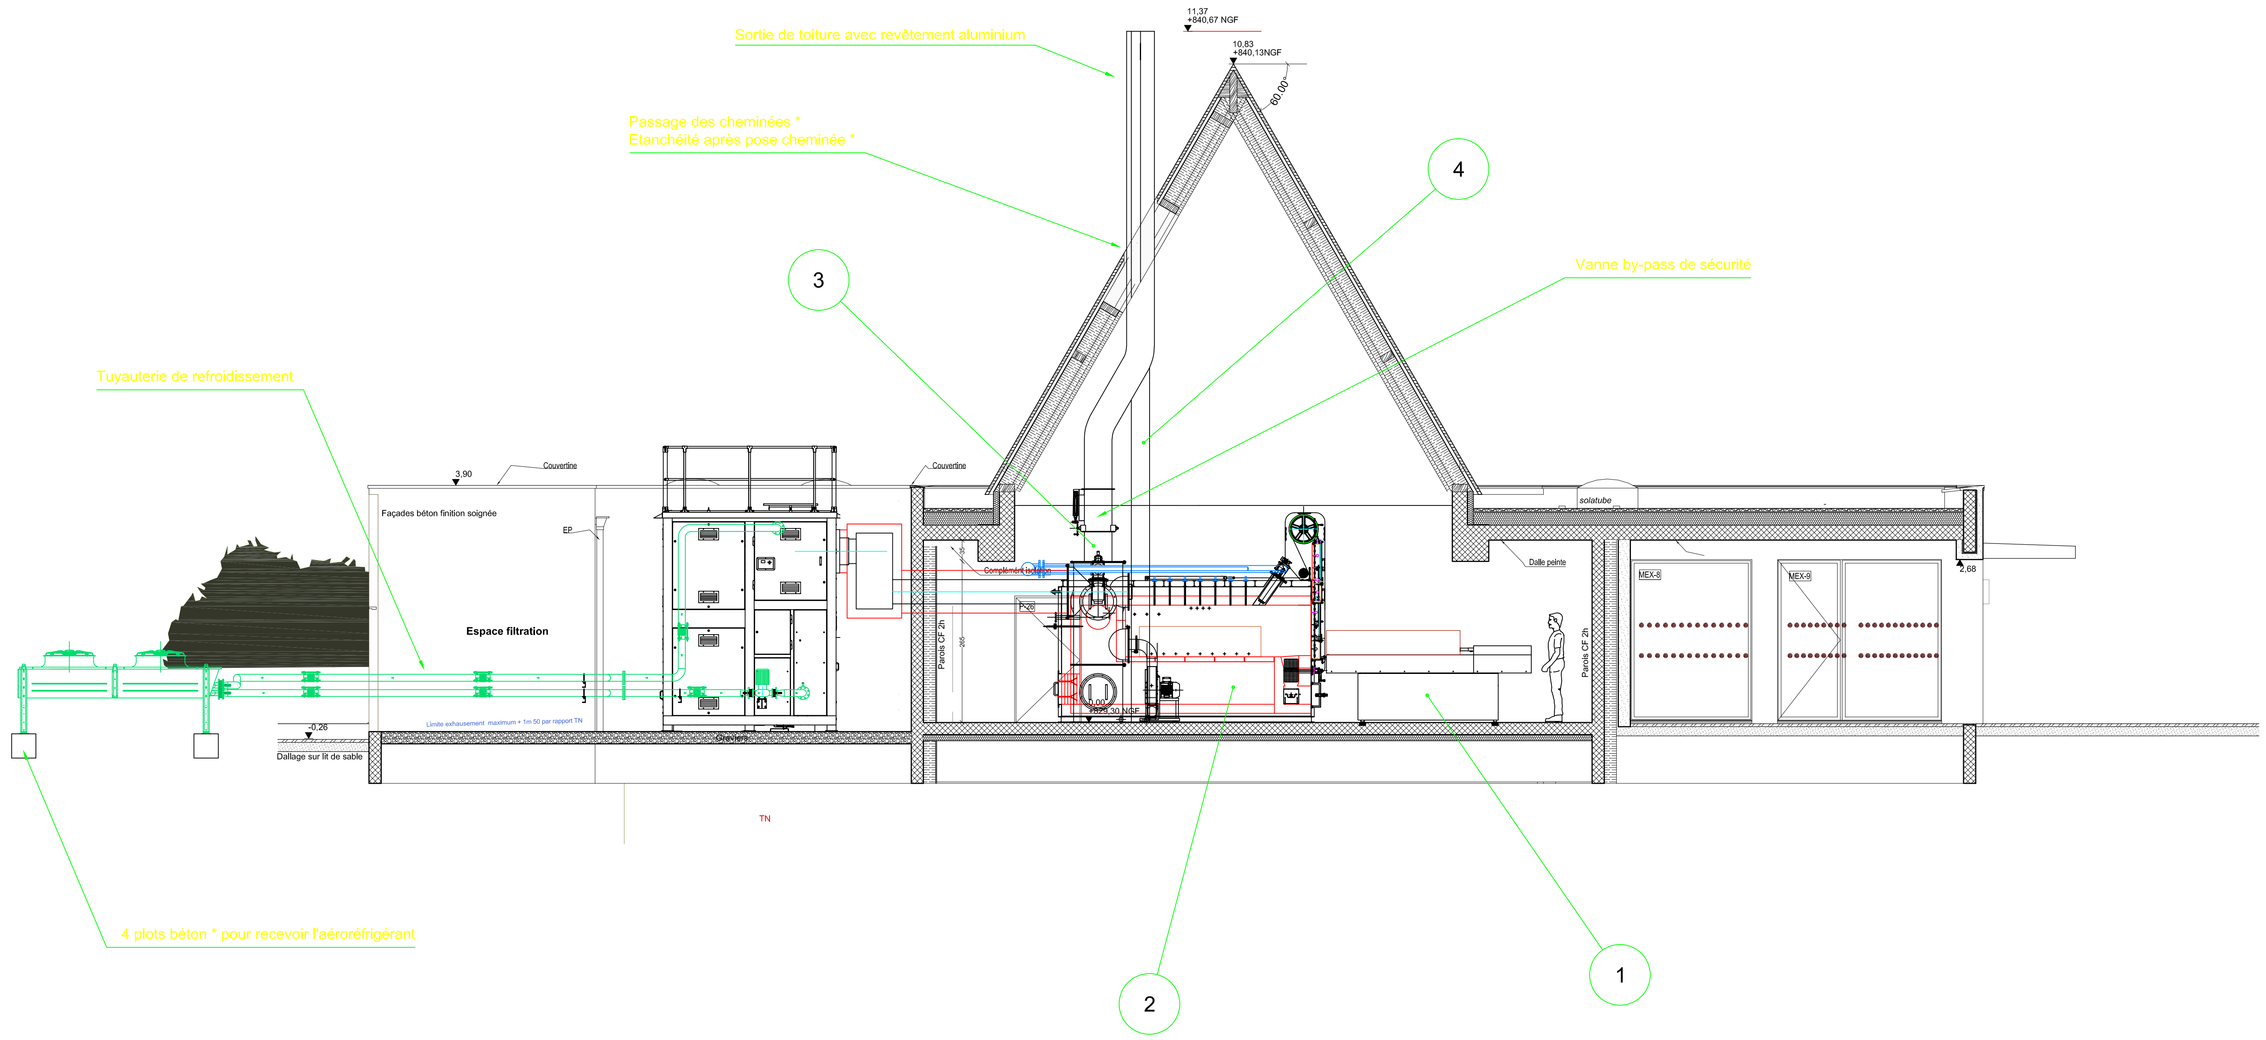

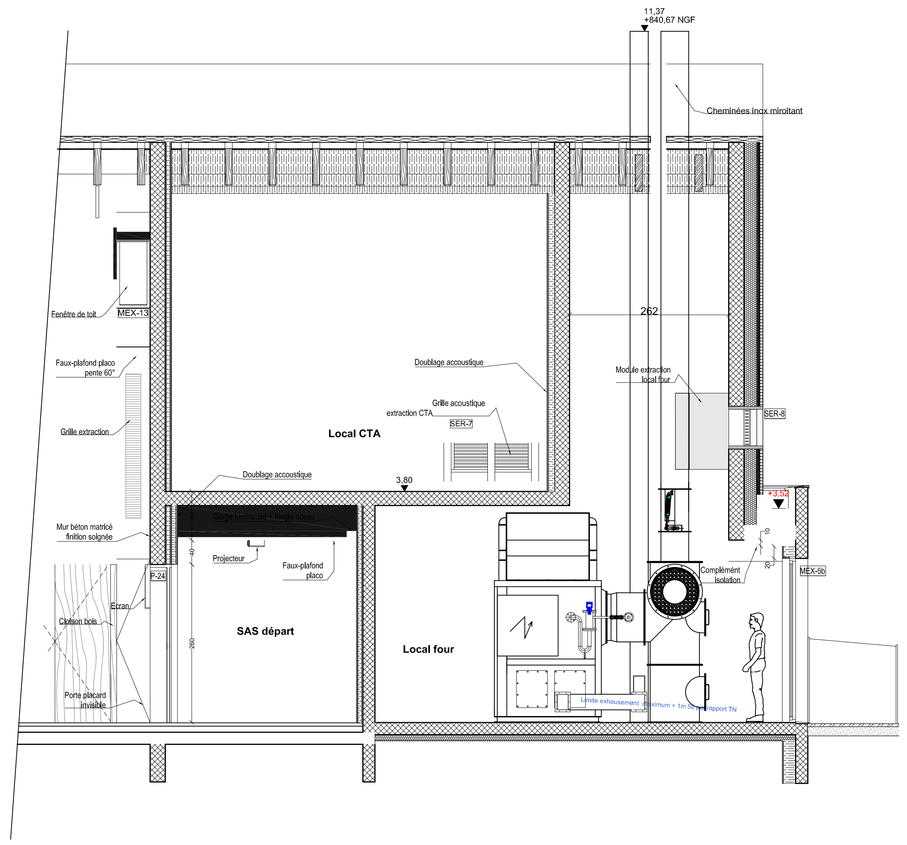

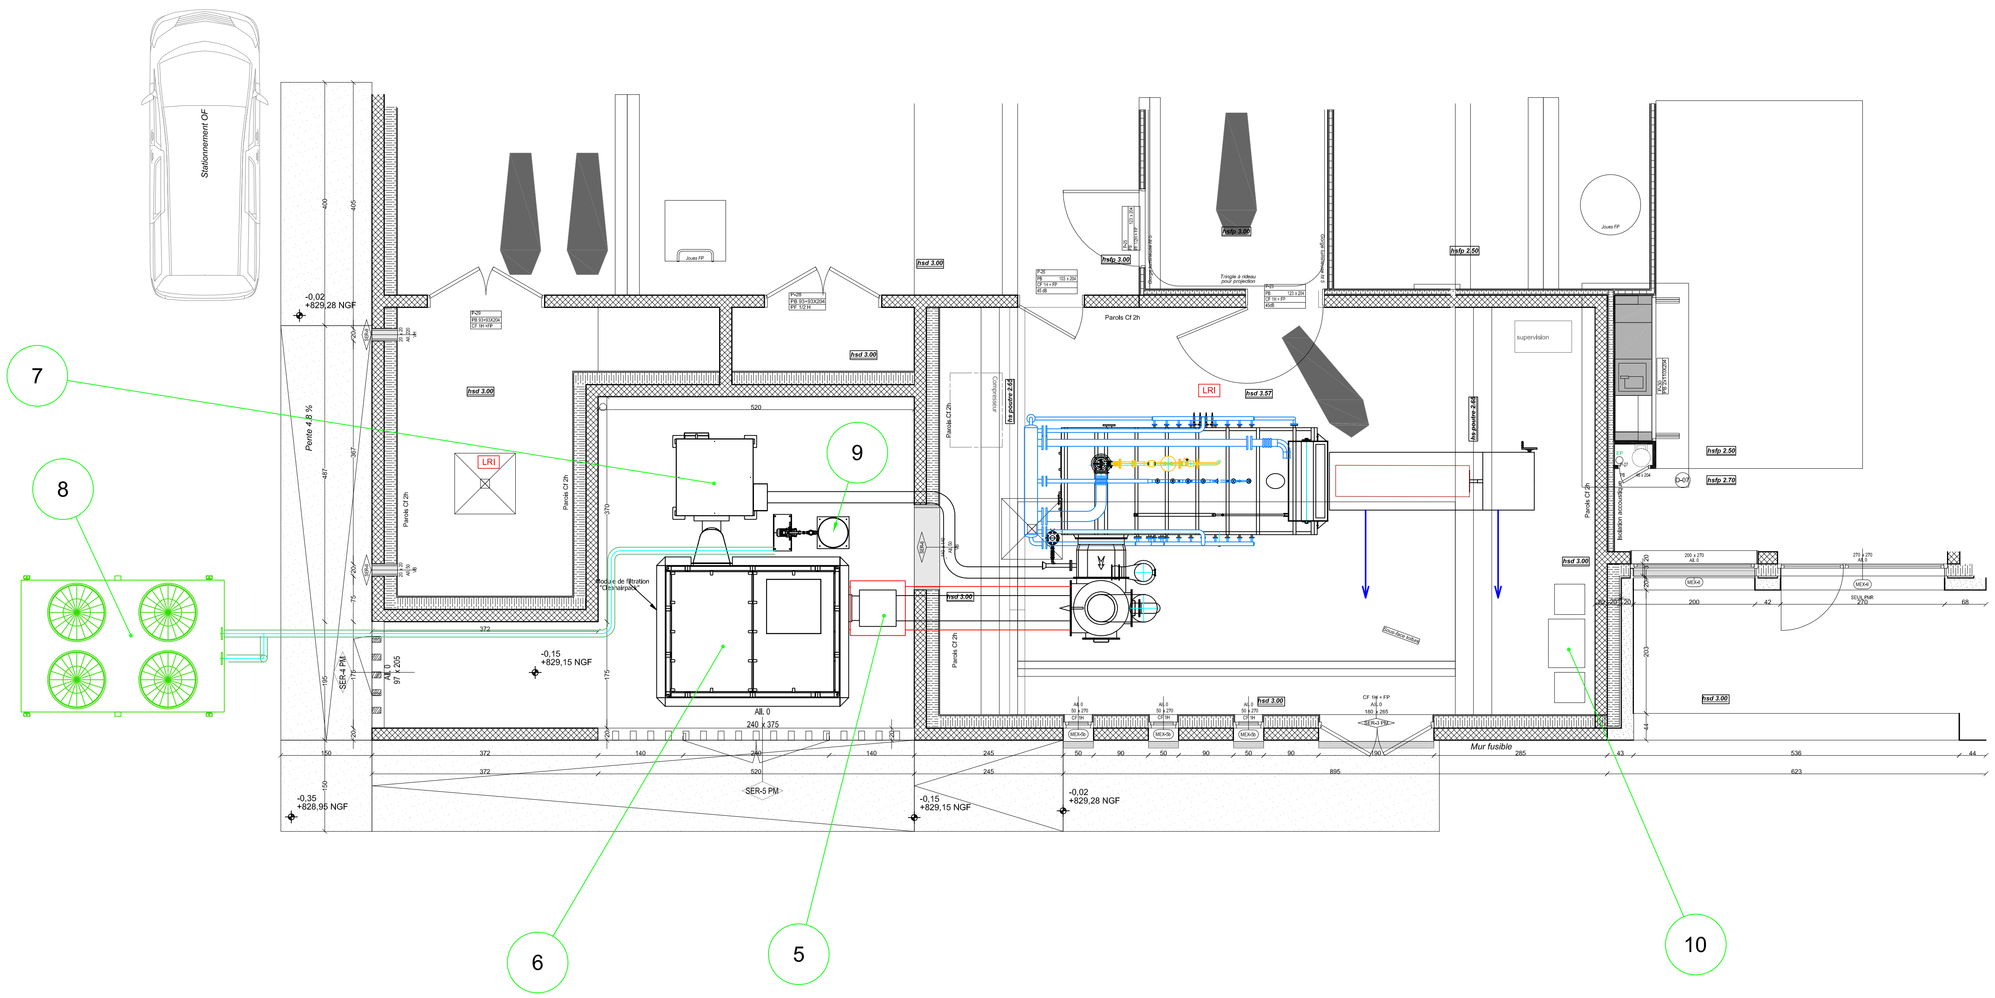

Rep.	Qté	Description	Norme	Matière
10	1	Broyeur de calcius avec module d'aspiration et de refroidissement		
9	1	Groupe de maintien de pression		
8	1	Aérorefrigérant		
7	1	Ventilateurt d'extraction capoté		
6	1	Filtration compacte extérieure		
5	1	Carneau de liaison avec la filtration		
4	1	Cheminée des fumées filtrées		
3	1	Cheminée de sécurité		
2	1	Four de crémation type DAV-G		
1	1	Table d'introduction mobile		

Indice	Date		Dessiné par	Vérifié par
-	-	-	-	-
-	-	-	-	-
-	-	-	-	-
A	10/03/2025	CREATION	dveyre	-
		ELABORATION		

Format : A0 | Observations : -

Ech.: 1:50 | Qte. : | Mat. :

Dessiné: Date 10/03/2025 | Nom dveyre

Projet PONTARLIER
Implantation 1 four DAV + CAP ext

N° : P439.100

22, Rue du Garat
42152 L'Horme
Tel.: 04-77-22-25-50

* Charge client

Ce plan est la propriété de la société F. M. I. PROCESS . Il ne peut être reproduit, ni communiqué à des tiers.