


Crématorium du Grand Pontarlier

Parc d'activités Les Gravilliers 3 – 25 300 PONTARLIER

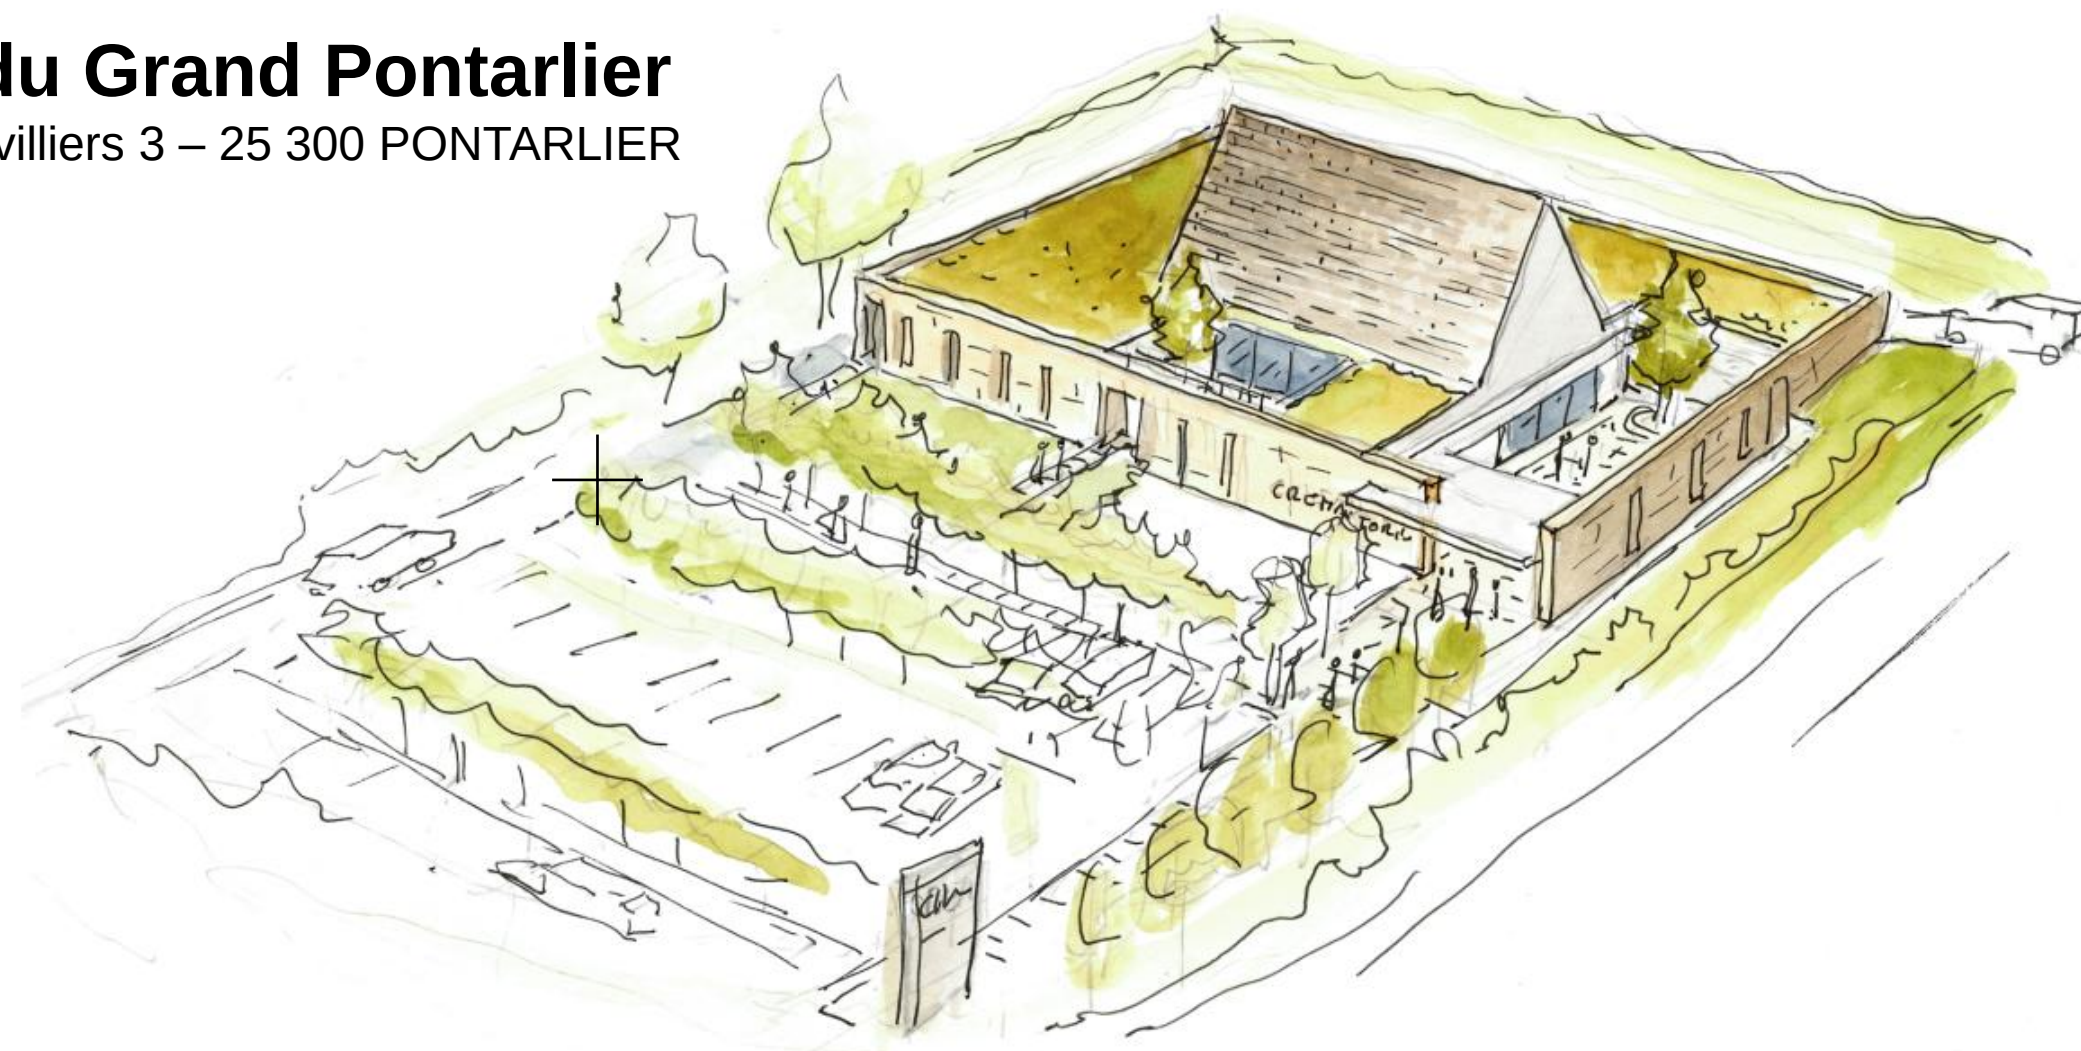

Pompes Funèbres Intercommunales du Grand Pontarlier

10, Rue Charles Maire - 25300 PONTARLIER



VOLET PAYSAGER – Phase PRO

Architectes associés :

FROMION Raphaël

CREPY & FROMION Architectes
34 cours du Parc, 21000 Dijon
06 31 37 69 01


lestrade-fromion@architectes.org

LESTRADE Sandrine


Architecte DPLG
9 rue Lacharrière, 75011 Paris
06 20 02 30 90

VOLET PAYSAGER – Phase PRO

Accès au bâtiment

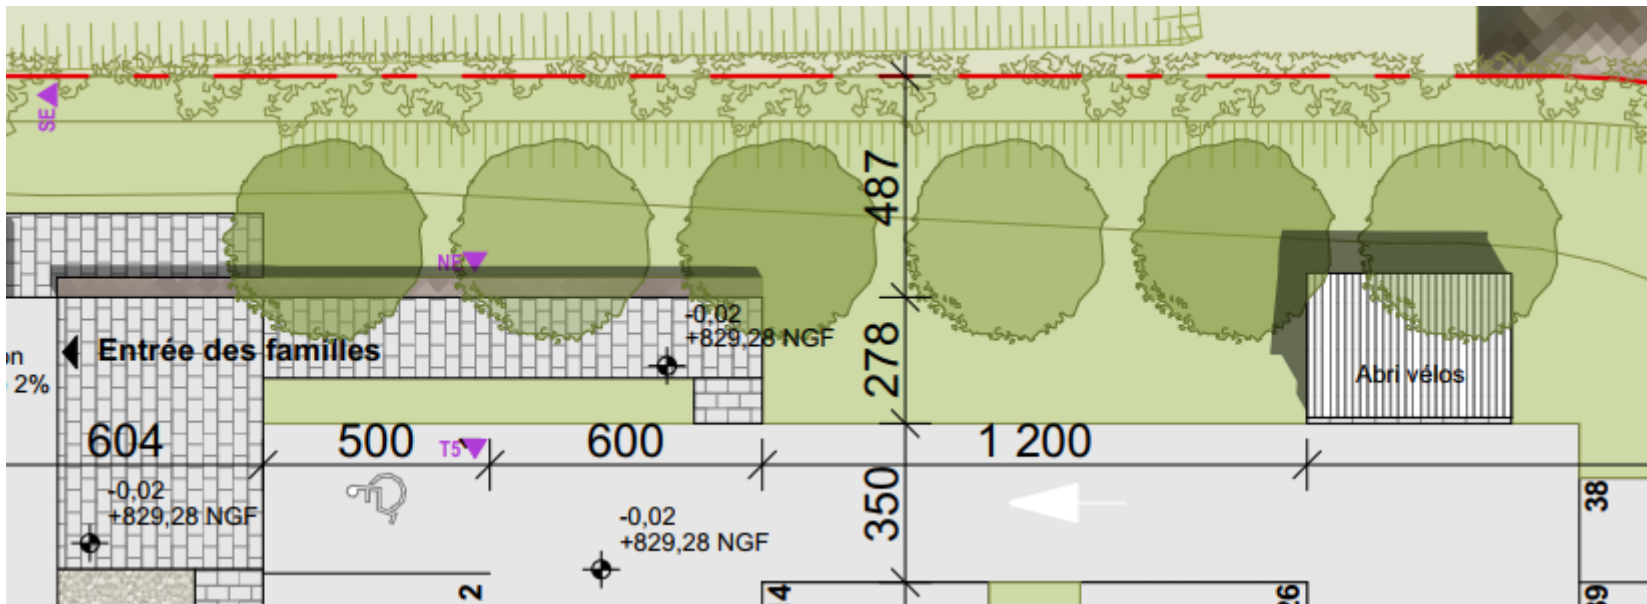

TILLEUL A GRANDE FEUILLE – 6 unités
Arbres destinés à la grande ampleur en alignement pour marquer l'entrée du bâtiment

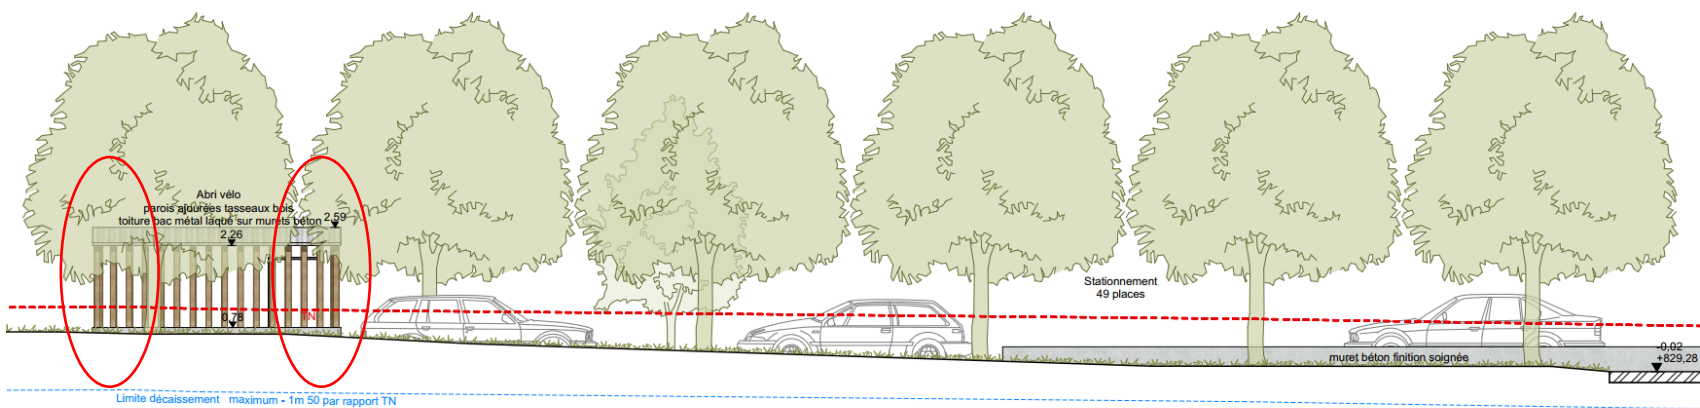

CLEMATITE DES MONTAGNES MAYLEEN – 2 unités
Grimpante rustique (-29°C) pour recouvrement partiel de l'abri vélo
Floraison généreuse, parfum léger, feuillage caduque, faible taille

Architectes associés :

FROMION Raphaël
CREPY & FROMION Architectes
34 cours du Parc, 21000 Dijon
06 31 37 69 01

lestrade-fromion@architectes.org



LESTRADE Sandrine
Architecte DPLG
9 rue Lacharrière, 75011 Paris
06 20 02 30 90

VOLET PAYSAGER – Phase PRO

Végétation parking – rangée Est




THYM SERPOLET – 14 unités
Plante de prairie des montagnes au parfum délicat
En interstices, plans répartis pour former des coussins

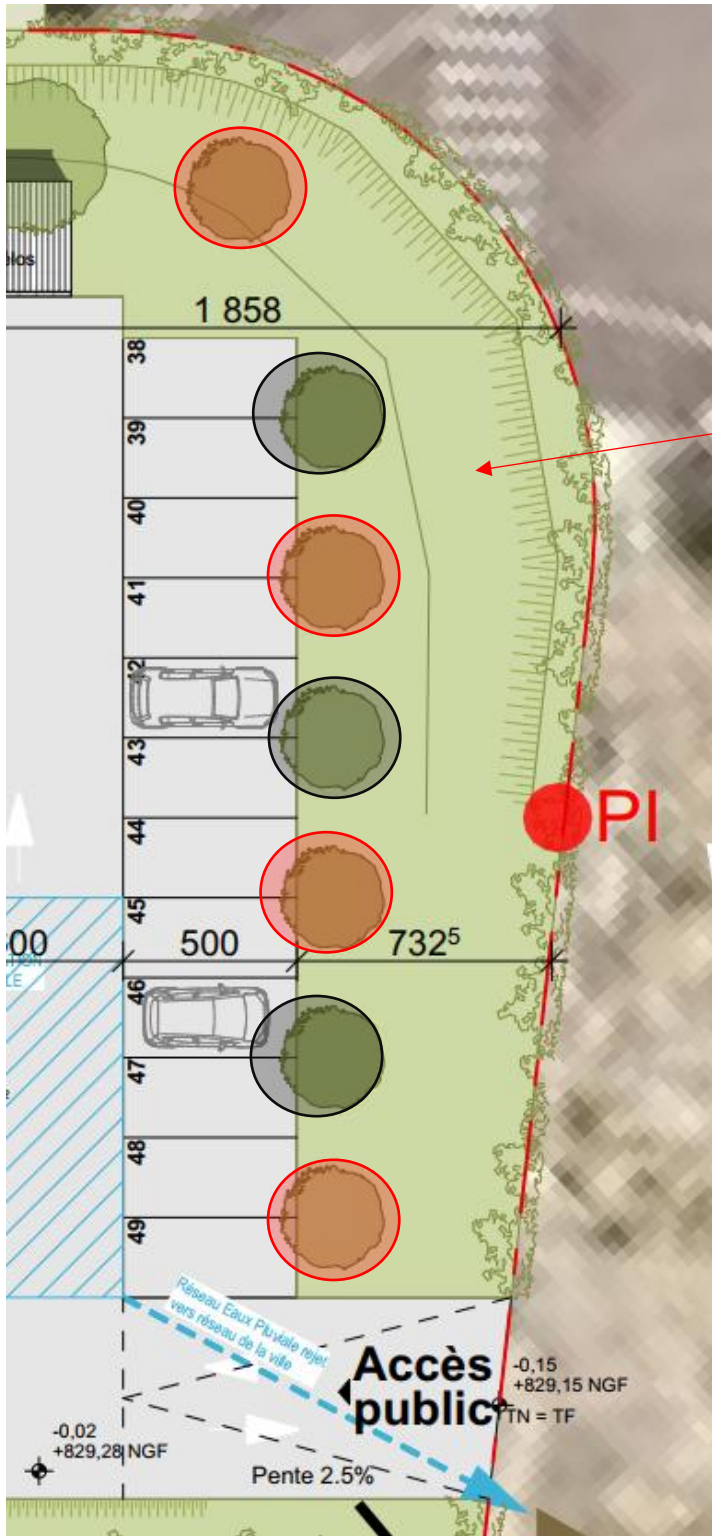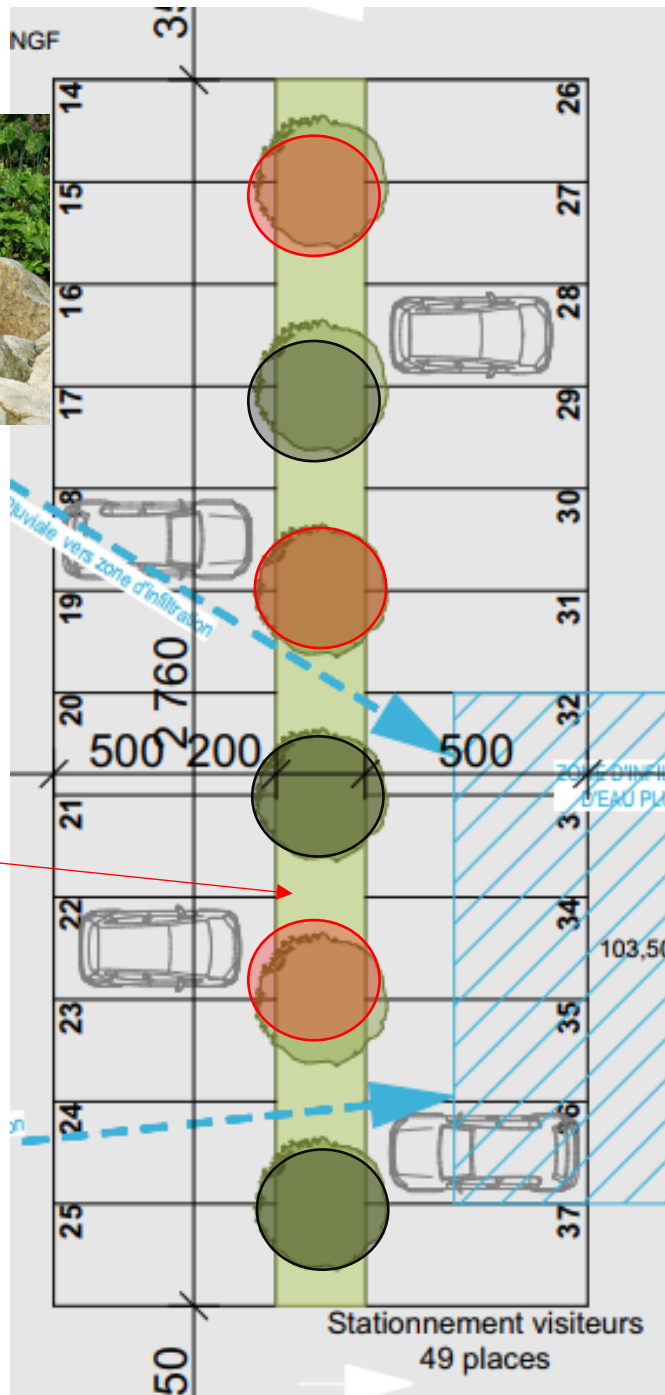


PRAIRIE FLEURIE



CHÂTAIGNIER – 6 unités
Caduque, rustique, châtaigne, ampleur moyenne

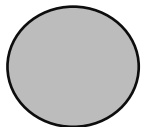

ERABLE CHAMPÊTRE – 7 unités
Caduque, rustique, fourche basse avec plusieurs départs, ampleur moyenne

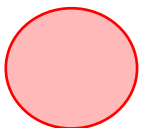

VOLET PAYSAGER – Phase PRO

VARIANTE - Végétation parking – rangée Est



ALISIER TORMINAL



**FRÊNE FRAXINUS
EXCELSIOR – 1 unité**
Caduque, rustique, local,
prise d'ampleur possible



ERABLE CHAMPÊTRE – 1 unité
Caduque, rustique, fourche basse
avec plusieurs départs, ampleur
moyenne

Architectes associés :


FROMION Raphaël

CREPY & FROMION Architectes
34 cours du Parc, 21000 Dijon
06 31 37 69 01

LESTRADE Sandrine

Architecte DPLG
9 rue Lacharrière, 75011 Paris
06 20 02 30 90

lestrade-fromion@architectes.org

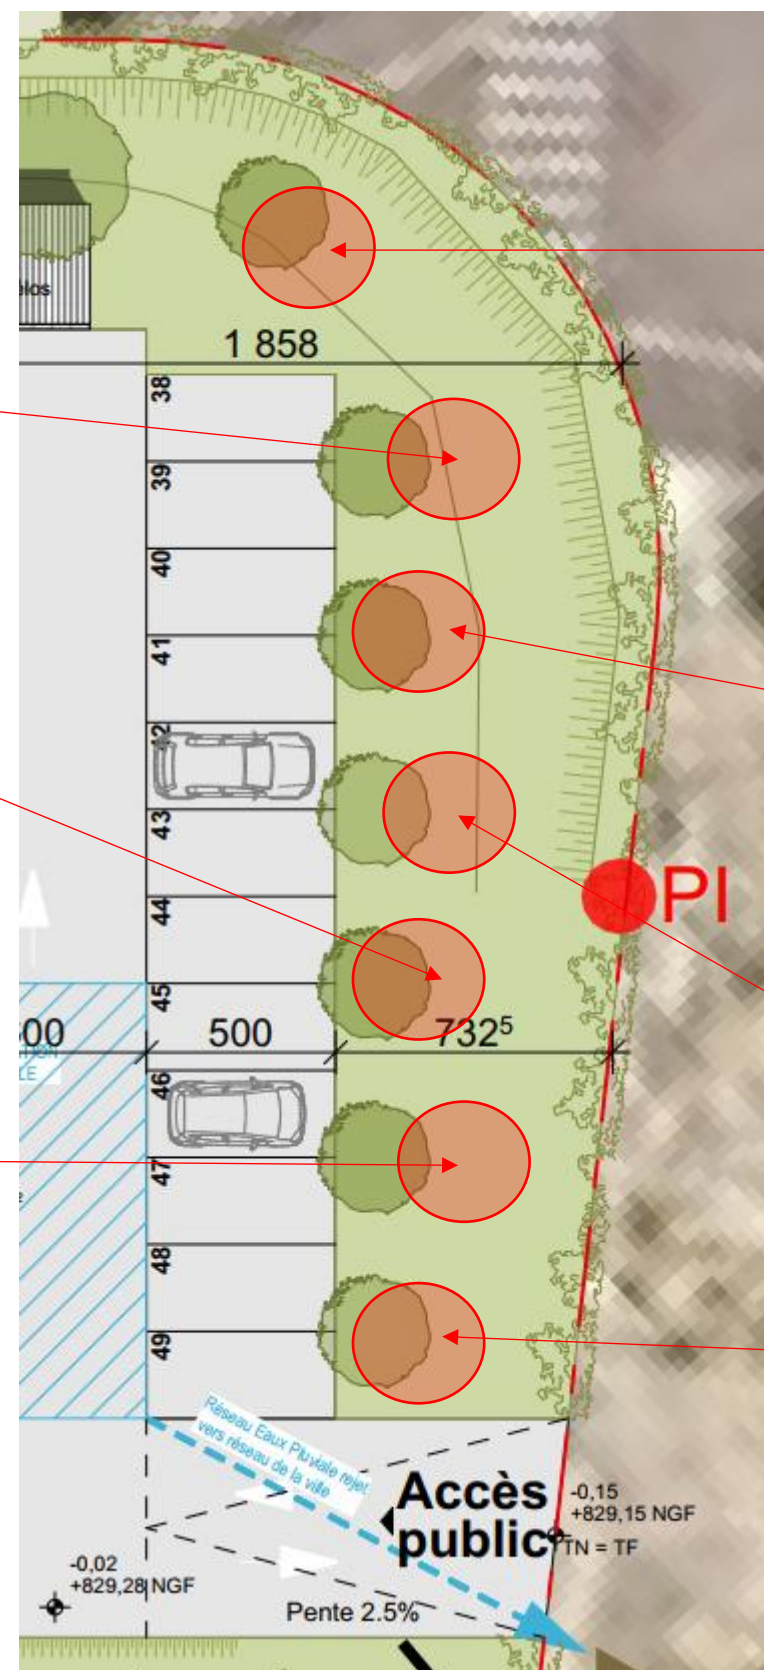

PIN NOIR D'AUTRICHE – 1 unité
Résineux rustique, port conique ou
arboricole, hauteur limitée



CHÂTAIGNIER – 1 unité
Caduque, rustique,
châtaigne, ampleur moyenne



PIN SYLVESTRE – 1 unité
Résineux, ampleur plus
verticale



HÊTRE ROUGE – 1 unité
Caduque, rustique, local,
prise d'ampleur

VOLET PAYSAGER – Phase PRO

VARIANTE - Végétation parking – rangée Centrale




CHÊNE SESSILE – 1 unité
Caduque, rustique, local, glands, croissance lente, prise d'ampleur

AUBEPINE ROSE – 1 unité
Caduque, rustique, local, ampleur limitée



OPTION PIN MUGO – 5 unités
En interstices des hautes tiges Résineux de petite taille

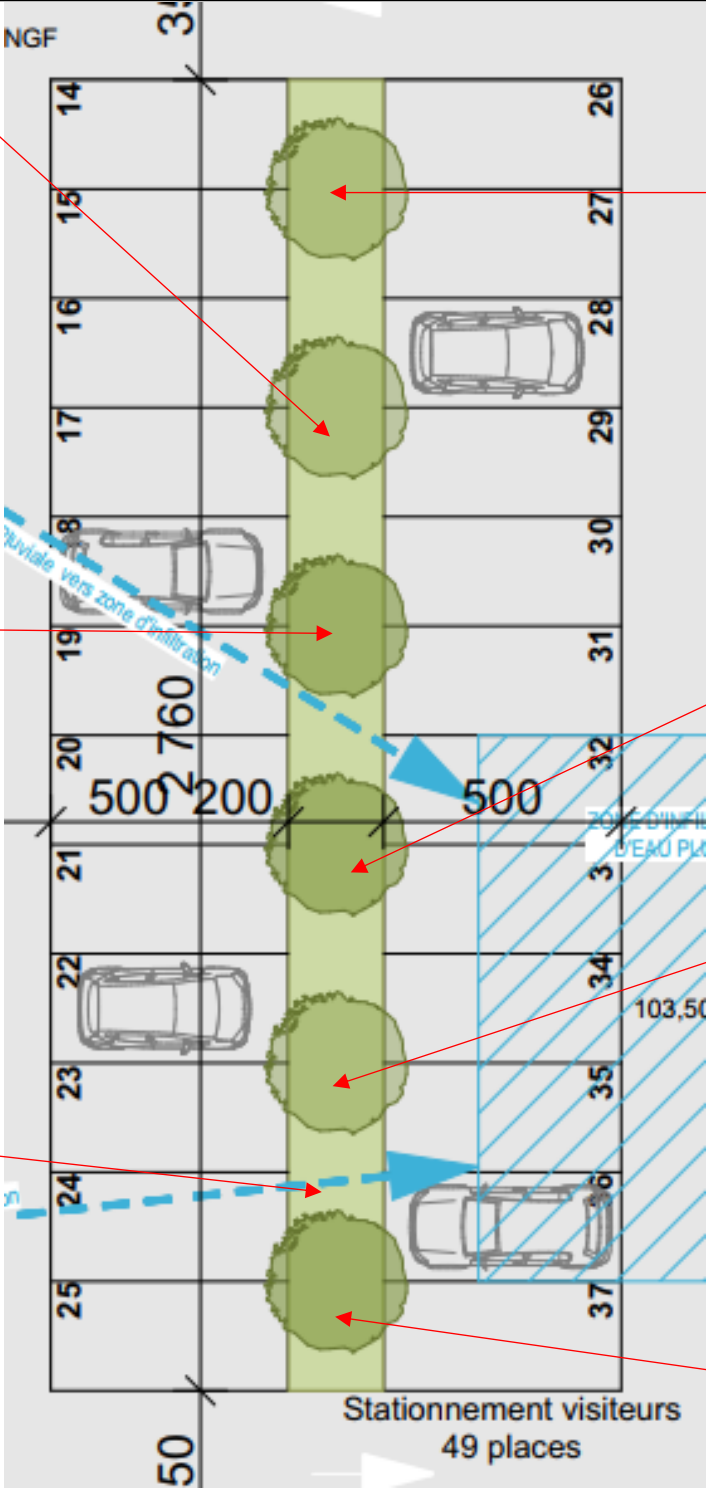

ERABLE CHAMPÊTRE – 1 unité
Caduque, rustique, fourche basse avec plusieurs départs, ampleur moyenne



SORBIER DES OISELEURS – 1 unité
Caduque, rustique, ampleur limitée

CYTISE AUBOUR – 1 unité
Caduque, rustique, ampleur limitée



ALISIER BLANC – 1 unité
Caduque, rustique, local, prise d'ampleur possible



THYM SERPOLET – 12 unités
Plante de prairie des montagnes au parfum délicat
En interstices, plans répartis pour former des coussins



Architectes associés :


FROMION Raphaël
CREPY & FROMION Architectes
34 cours du Parc, 21000 Dijon
06 31 37 69 01

lestrade-fromion@architectes.org

LESTRADE Sandrine
Architecte DPLG
9 rue Lacharrière, 75011 Paris
06 20 02 30 90

VOLET PAYSAGER – Phase PRO

Prairie fleurie

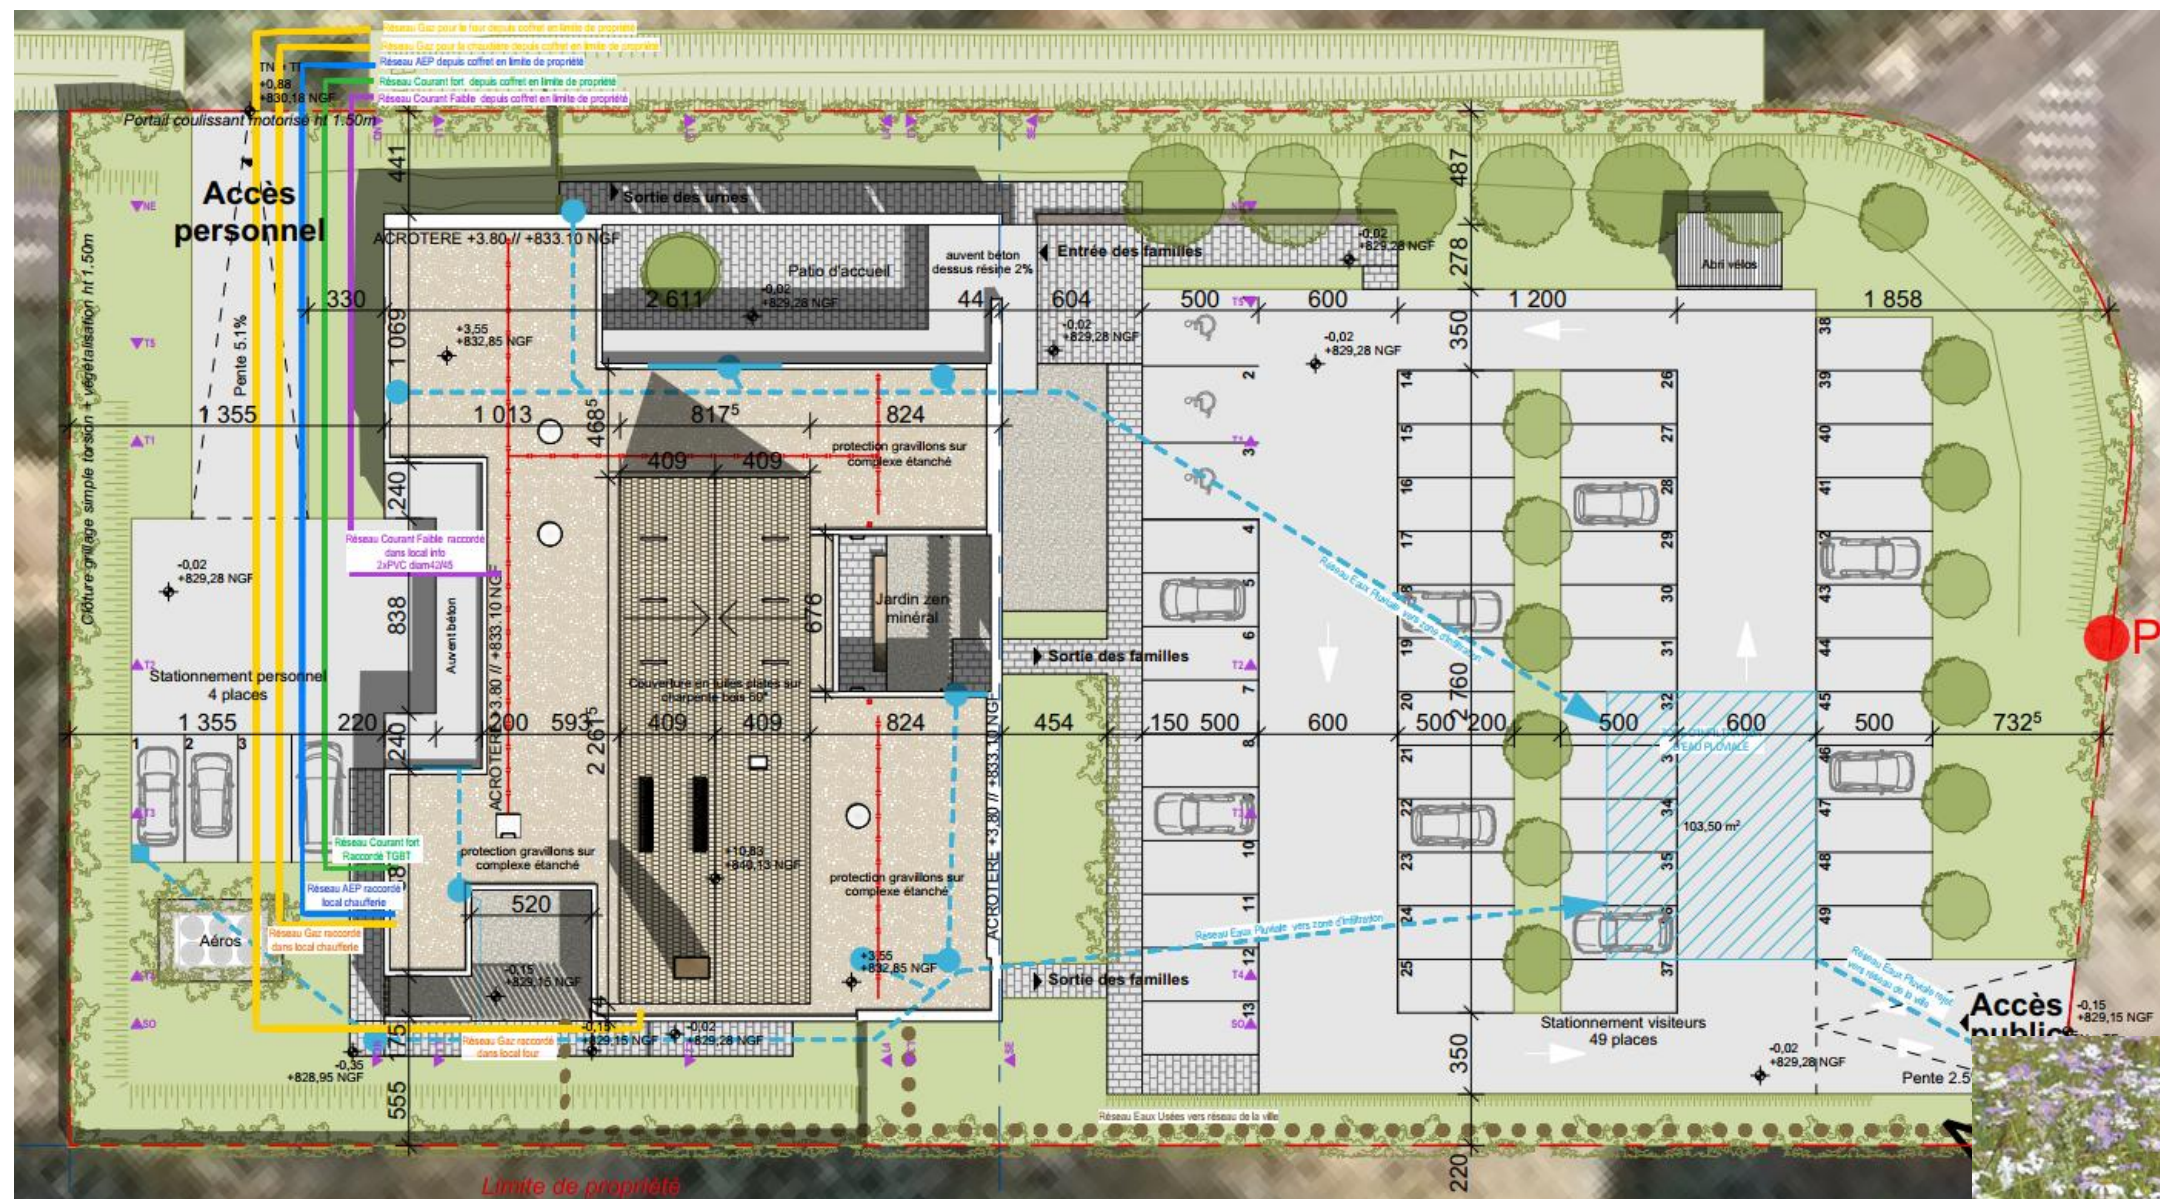

PRAIRIE FLEURIE

(vivaces et bisannuelles – toutes les pelouses du projet sauf la rangée centrale du parking)

Fauche 1 fois l'an, à l'automne après montée en graine des plantes, Teinte de bleus, rose, blancs, violets,
11 fleurs compactes et florifères + 2 graminées
<https://www.nova-flore.com/semer-un-gazon/>
Ou équivalent



Architectes associés :

FROMION Raphaël **LESTRADE Sandrine**


CREPY & FROMION Architectes
34 cours du Parc, 21000 Dijon
06 31 37 69 01

Architecte DPLG
9 rue Lacharrière, 75011 Paris
06 20 02 30 90

lestrade-fromion@architectes.org

VOLET PAYSAGER – Phase PRO

Parterre de gravier et jardin minéral zen

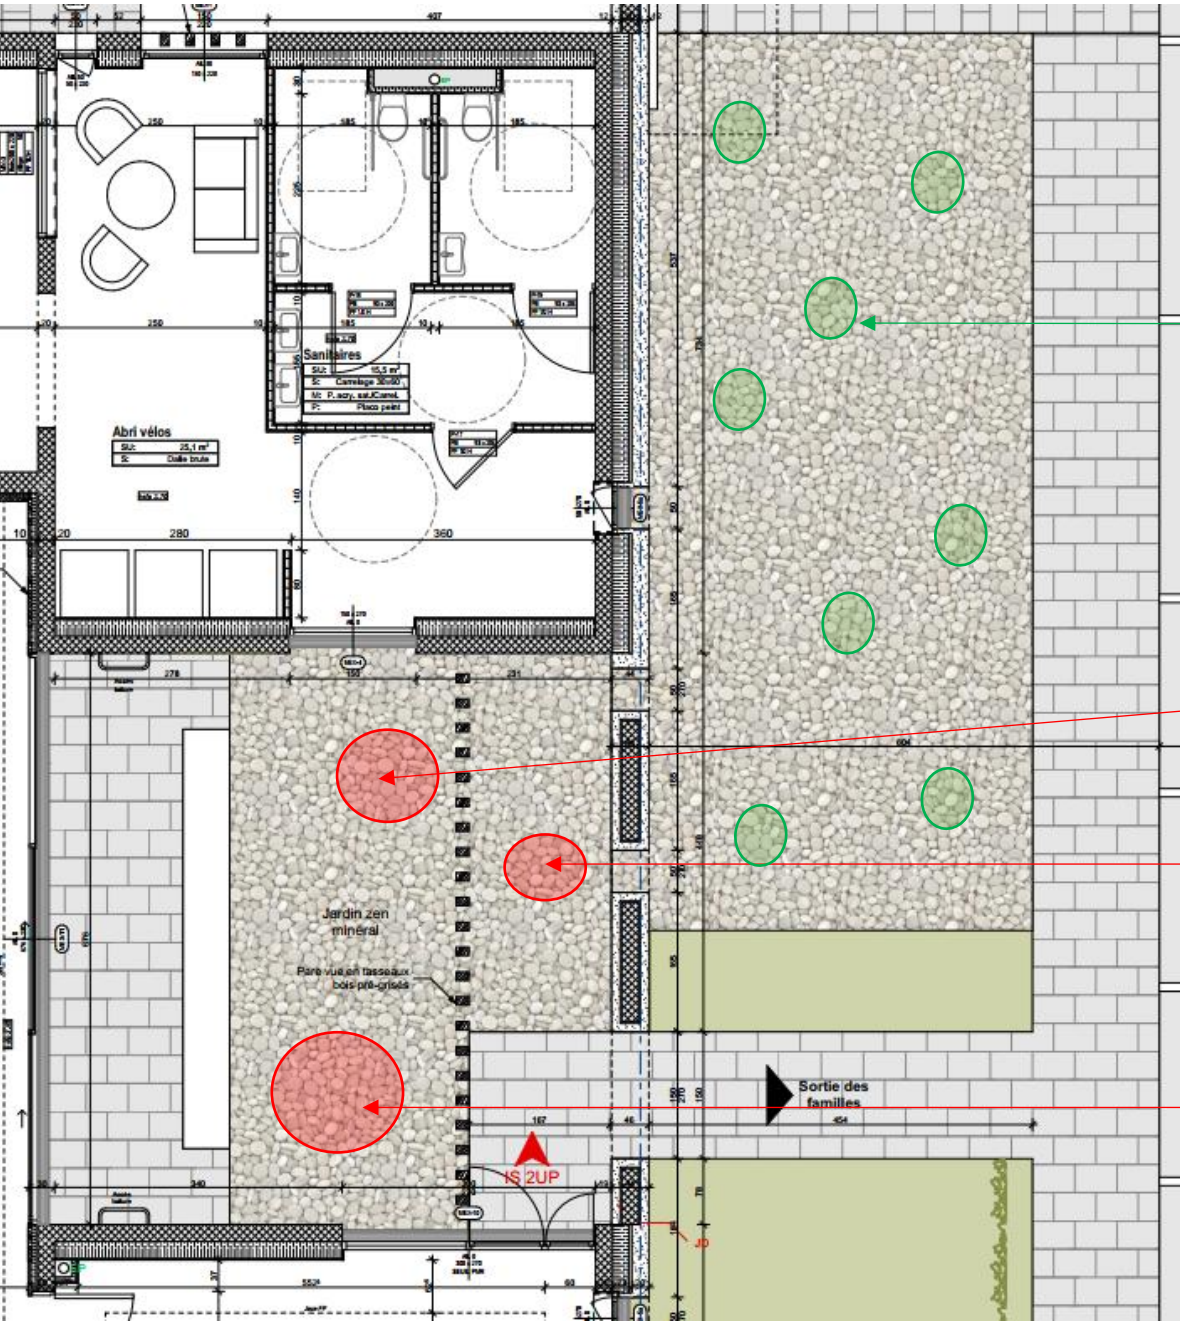

Coussins Thym
Serpolet
7 unités

MOYEN ROCHER
100 CM

PETIT ROCHER
70 CM

GRAND ROCHER
135 CM



GRAVIER ROULE ROND 8/16

THYM SERPOLET EN COUSSINS
Plante des prairies de montagnes



Architectes associés :

FROMION Raphaël

CREPY & FROMION Architectes
34 cours du Parc, 21000 Dijon
06 31 37 69 01

lestrade-fromion@architectes.org

LESTRADE Sandrine


Architecte DPLG
9 rue Lacharrière, 75011 Paris
06 20 02 30 90

VOLET PAYSAGER – Phase PRO

Arbre solitaire pour vue Salon Accueil Familles

AMELANCHIER BALLERINA

Port baliveau / Floraison printanière / Automne flamboyante / fruits comestibles / hauteur 3 m maxi à l'âge adulte

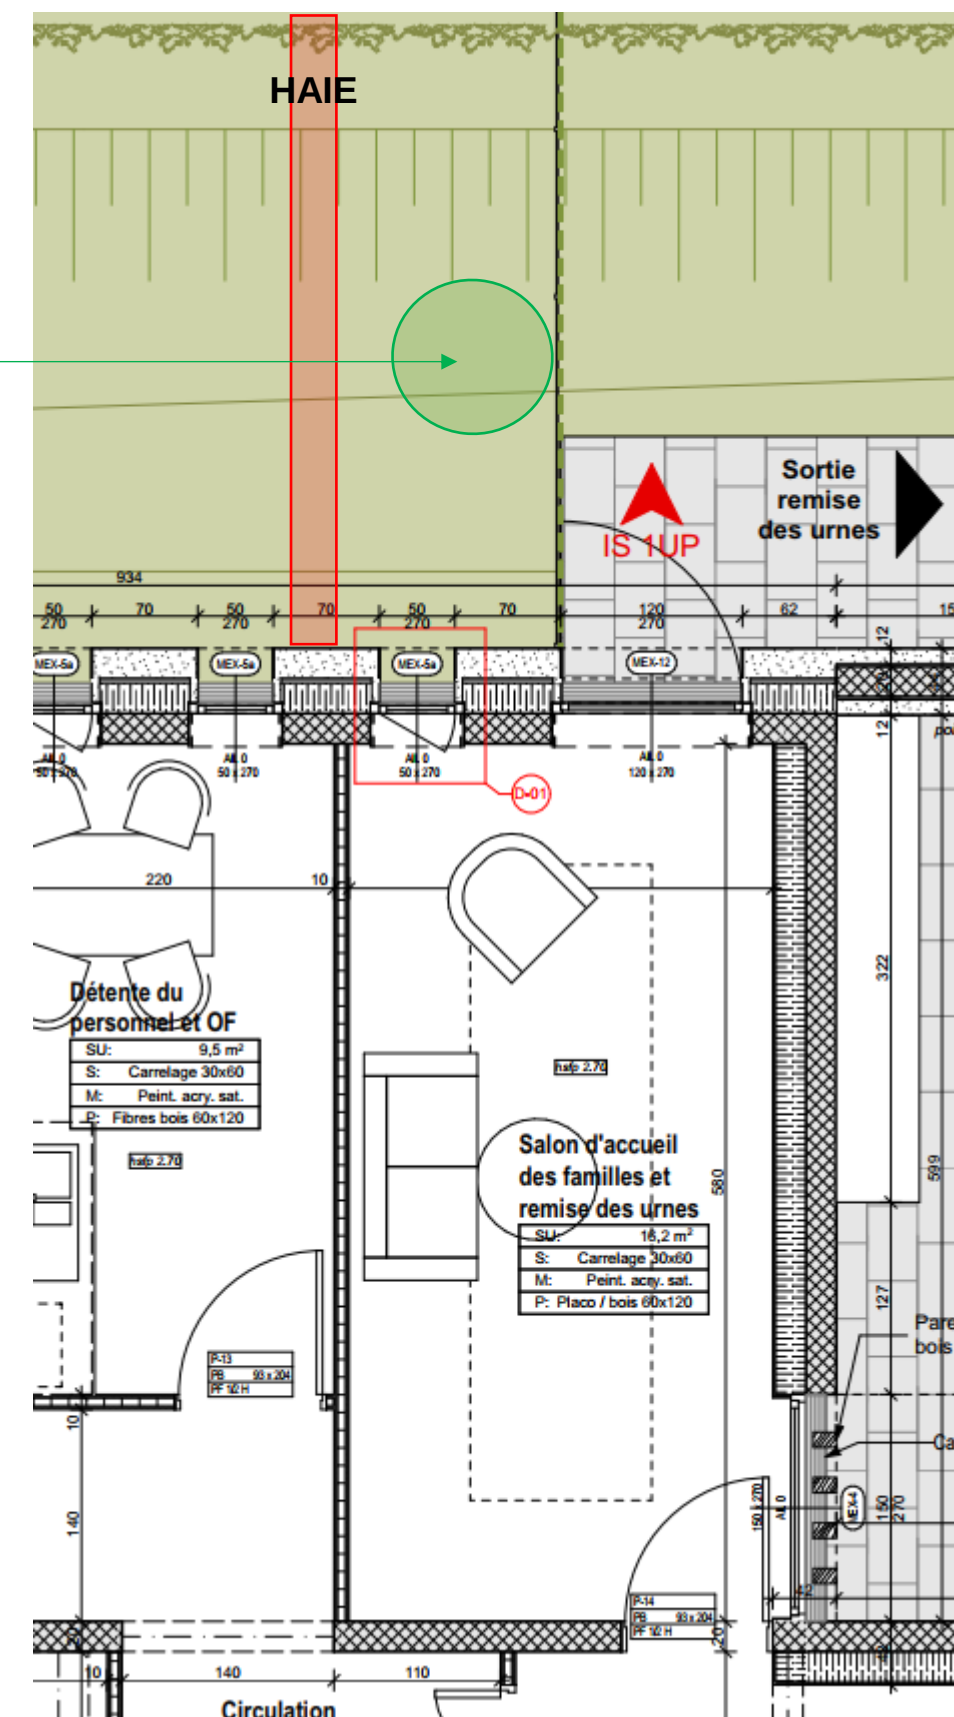

Architectes associés :

FROMION Raphaël

CREPY & FROMION Architectes
34 cours du Parc, 21000 Dijon
06 31 37 69 01

lestrade-fromion@architectes.org


LESTRADE Sandrine

Architecte DPLG
9 rue Lacharrière, 75011 Paris
06 20 02 30 90

VOLET PAYSAGER – Phase PRO

Arbre solitaire patio entrée


POMMIER D'ORNEMENT MALUS EVERESTE
Port adulte entre 5 et 7 m
Rustique / Feuillage VERT / JAUNE-ORANGE en
automne / les fruits (petits) restent accrochés à l'arbre
l'hiver / floraison blanche au printemps

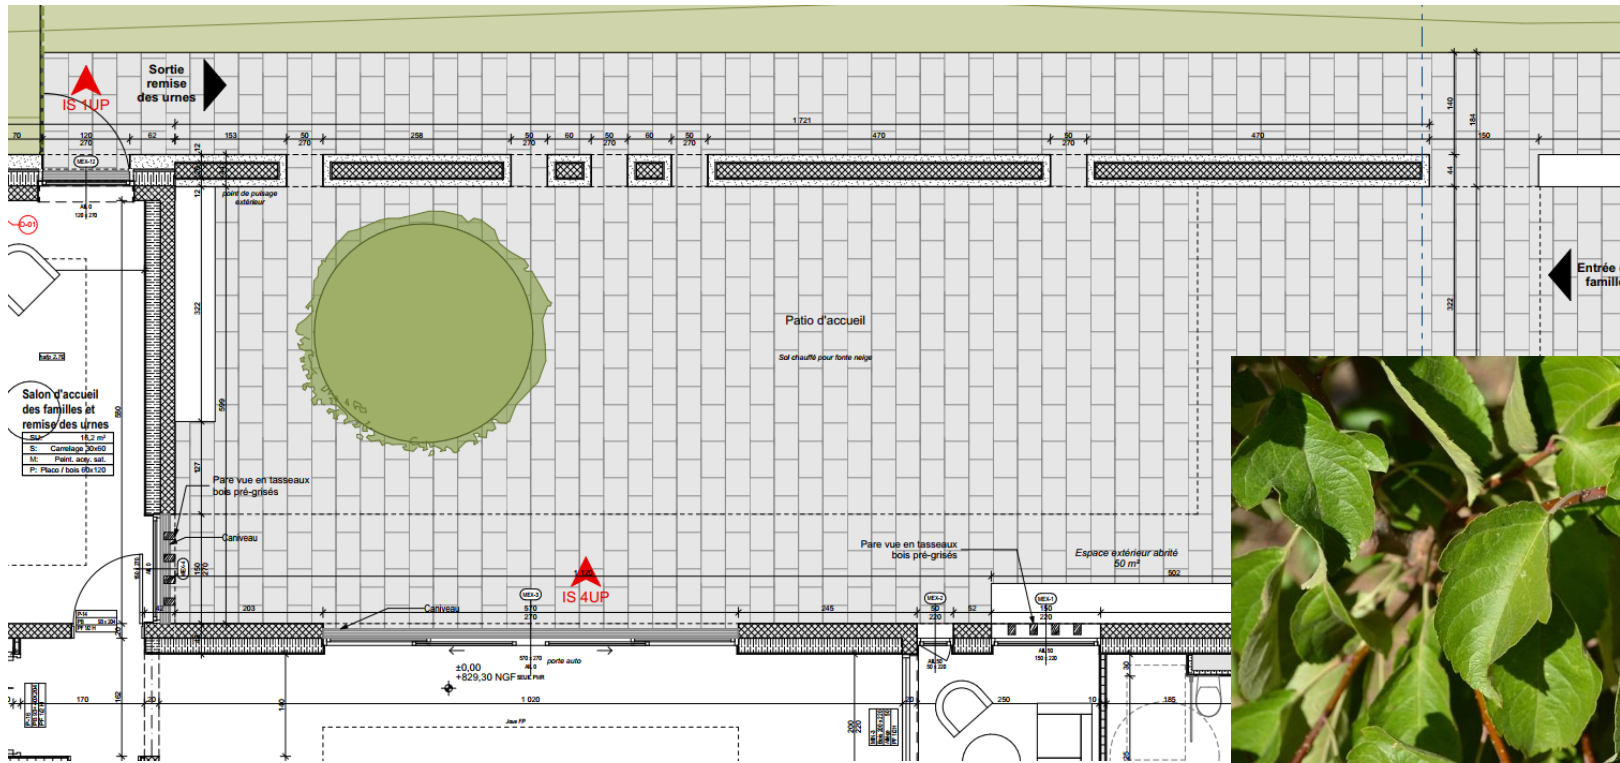

Architectes associés :
FROMION Raphaël **LESTRADE Sandrine**
CREPY & FROMION Architectes
34 cours du Parc, 21000 Dijon
06 31 37 69 01
lestrade-fromion@architectes.org
Architecte DPLG
9 rue Lacharrière, 75011 Paris
06 20 02 30 90


VOLET PAYSAGER – Phase PRO

VP-1 Délitement cheminement patio entrée – voir plan de détail joint au dossier

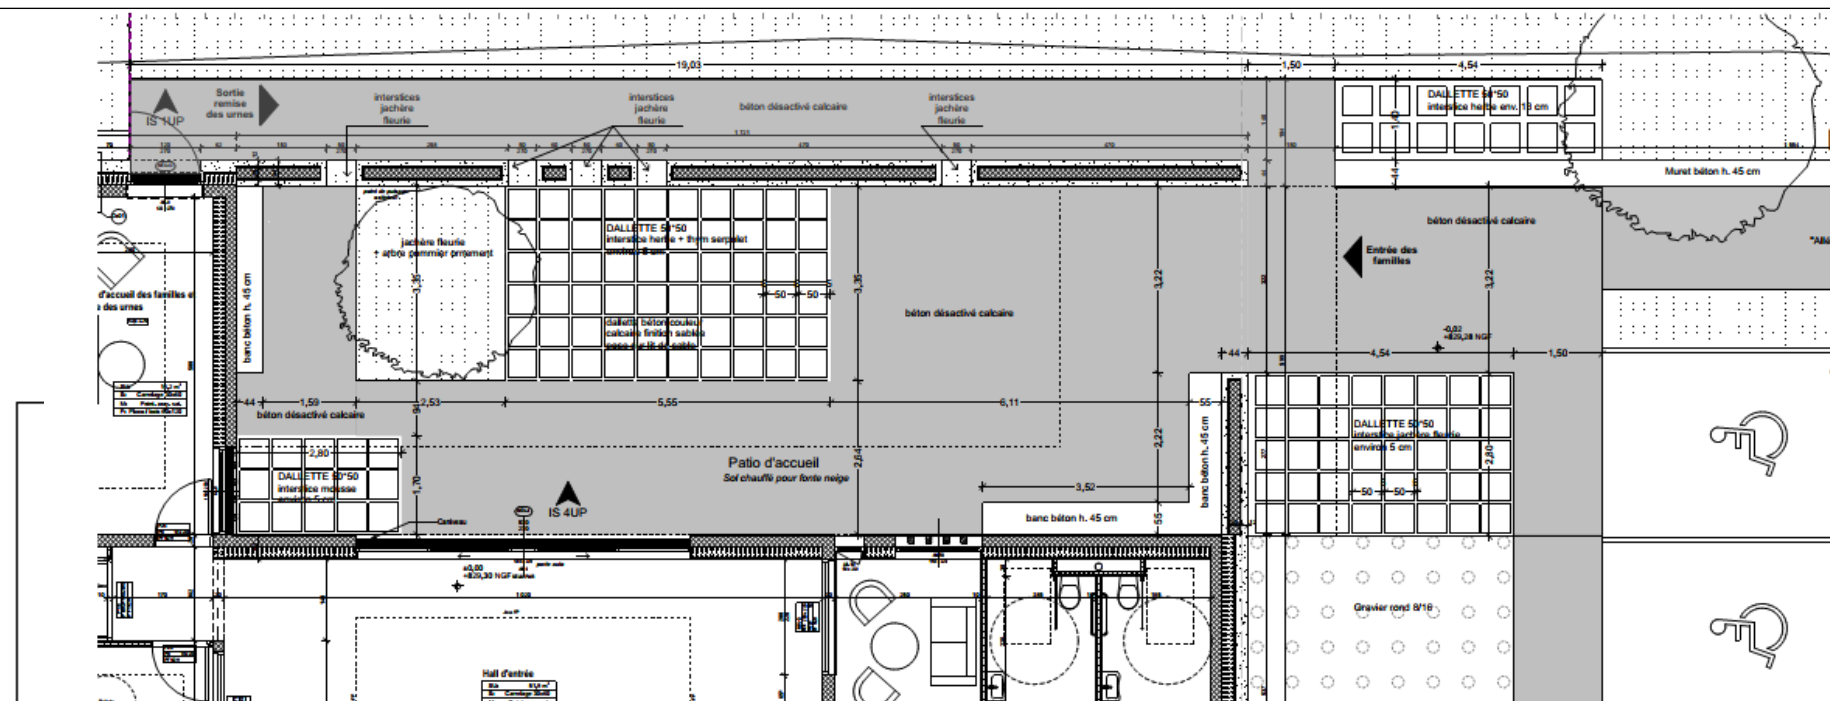

VOLET PAYSAGER – Phase PRO

VP-2 Délitement patio salle de cérémonie – voir plan de détail joint au dossier

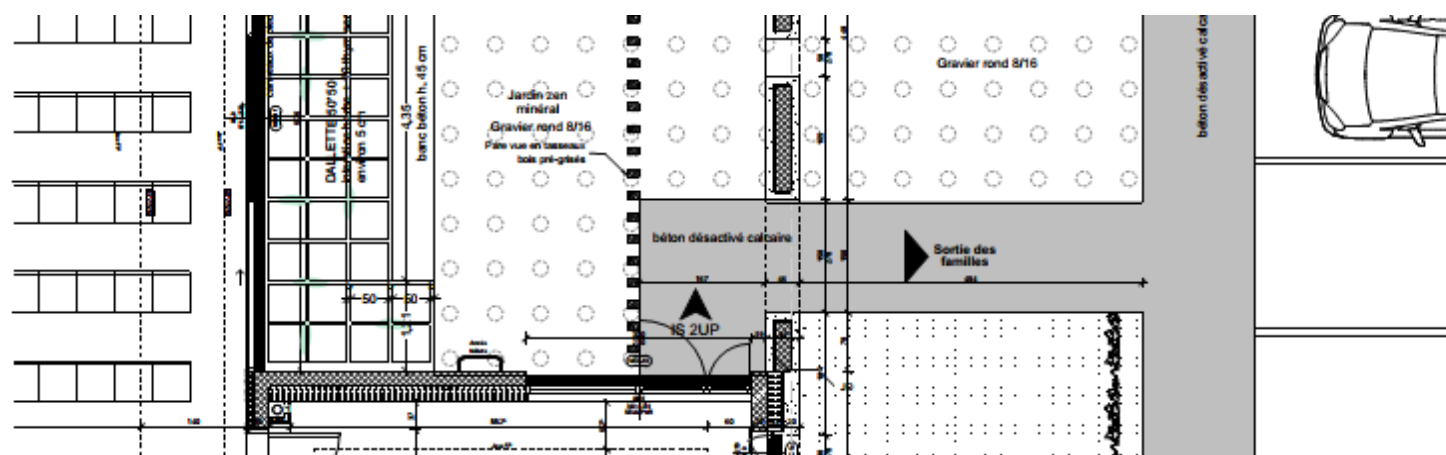

Architectes associés :

FROMION Raphaël **LESTRADE Sandrine**


CREPY & FROMION Architectes
34 cours du Parc, 21000 Dijon
06 31 37 69 01

Architecte DPLG
9 rue Lacharrière, 75011 Paris
06 20 02 30 90

lestrade-fromion@architectes.org

VOLET PAYSAGER – Phase PRO

Sortie salon retourvailles

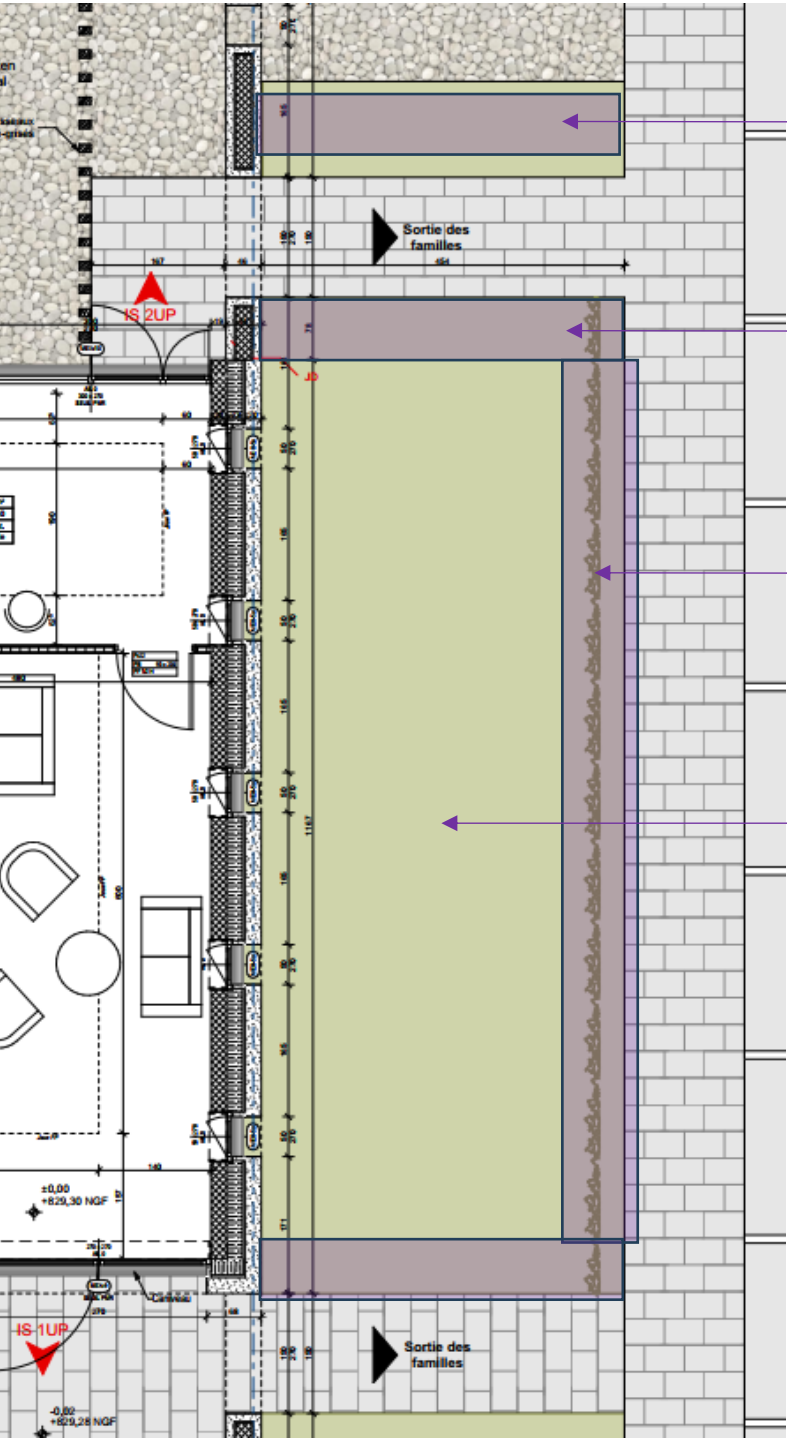

**GRAMINEE GEANTE h. 100 cm HERBES AUX
EPIS ROSES MUHLENBERGIA CAPILLARIS**
Rustique / Vivace
30 unités
Zones violettes en linéaires

Jachère fleurie



Architectes associés :

FROMION Raphaël **LESTRADE Sandrine**

CREPY & FROMION Architectes
34 cours du Parc, 21000 Dijon
06 31 37 69 01


Architecte DPLG
9 rue Lacharrière, 75011 Paris
06 20 02 30 90

lestrade-fromion@architectes.org

Complément mulch

VOLET PAYSAGER – Phase PRO

VARIANTE – Sortie salon retrouvailles

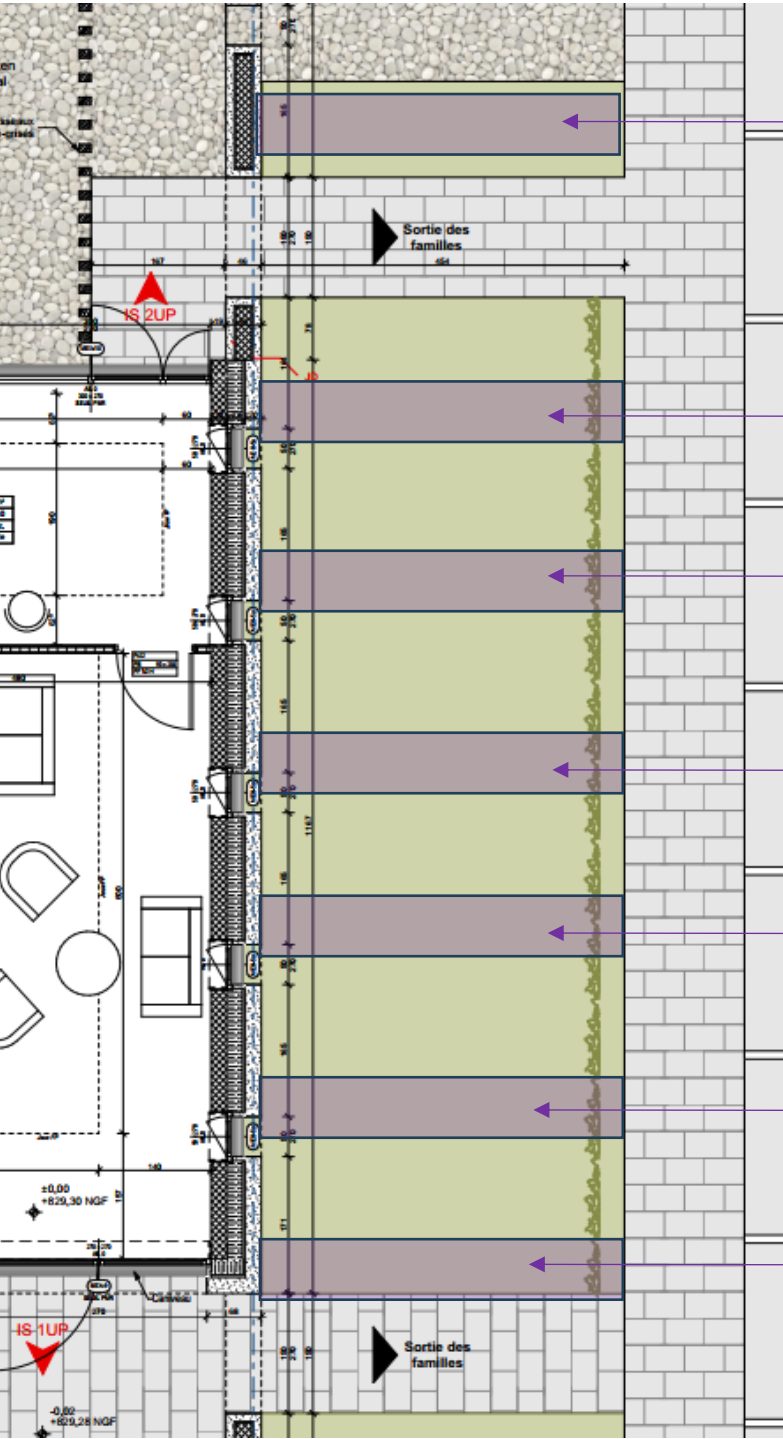

**GRAMINEE GEANTE h. 100 cm HERBES AUX
EPIS ROSES MUHLENBERGIA CAPILLARIS**
Rustique / Vivace
6 par rang soit 42 unités
Zones violettes en linéaires

PARTERRE DE SEDUM VARIES COUVRE-SOL
Rustique / Vivace
Mix de 5 variétés au m²
Parterre restant en vert




Complément mulch

Architectes associés :
FROMION Raphaël **LESTRADE Sandrine**
CREPY & FROMION Architectes
34 cours du Parc, 21000 Dijon
06 31 37 69 01
lestrade-fromion@architectes.org
Architecte DPLG
9 rue Lacharrière, 75011 Paris
06 20 02 30 90




VOLET PAYSAGER – Phase PRO

Sortie salon retrouvailles

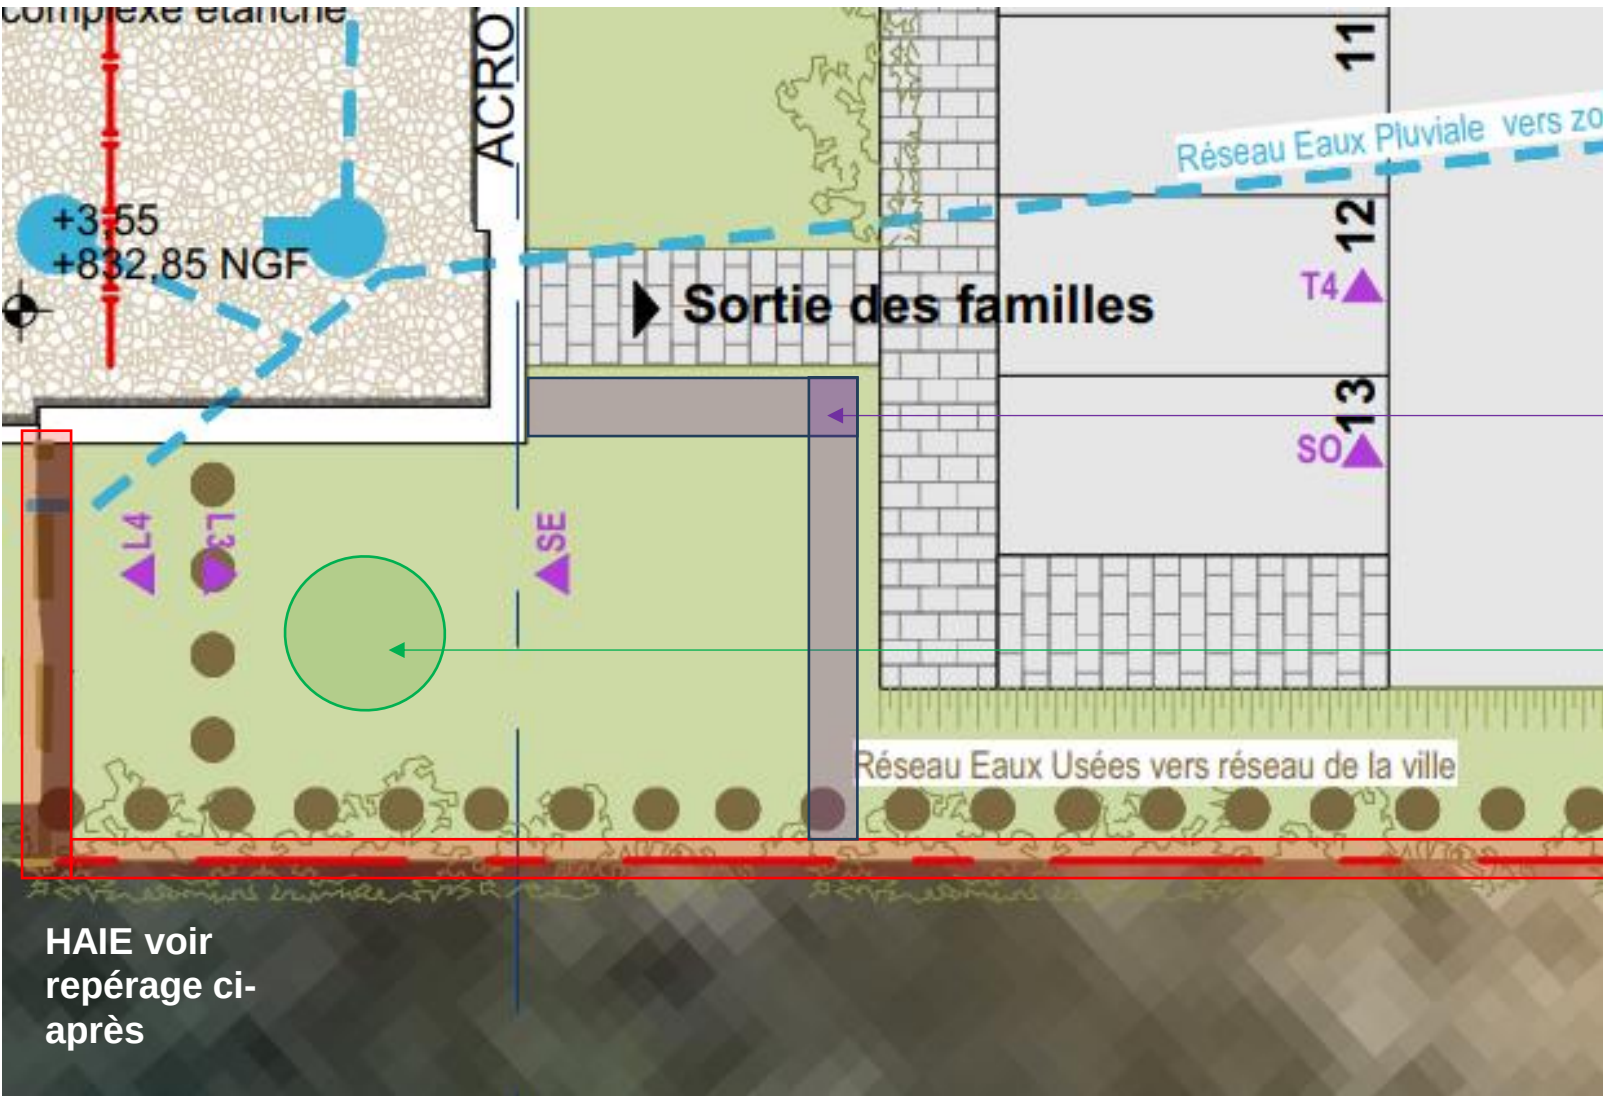

GRAMINEE GEANTE h. 100 cm
HERBES AUX EPIS ROSES
MUHLENBERGIA CAPILLARIS
Rustique / Vivace
6 par rang soit 42 unités
Zones violettes en linéaires

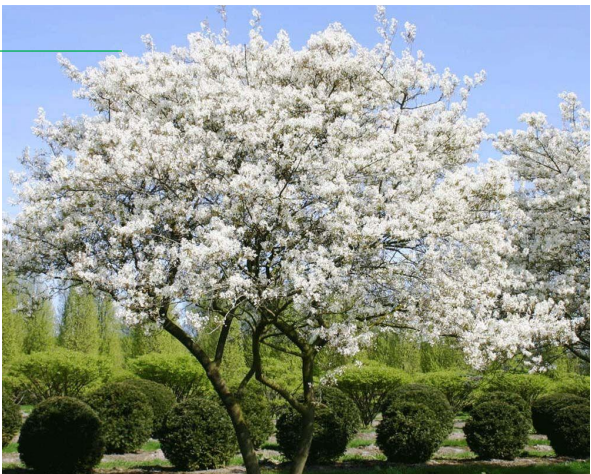

AMELANCHIER BALLERINA
Port baliveau / Floraison printanière /
Automne flamboyante / fruits comestibles /
hauteur 3 m maxi à l'âge adulte

Architectes associés :

FROMION Raphaël
CREPY & FROMION Architectes
34 cours du Parc, 21000 Dijon
06 31 37 69 01

lestrade-fromion@architectes.org

LESTRADE Sandrine


Architecte DPLG
9 rue Lacharrière, 75011 Paris
06 20 02 30 90

VOLET PAYSAGER – Phase PRO

Haies côté accueil du public – 180 mL environ



130 unités de charmille
1 pied tous les 1,40 m

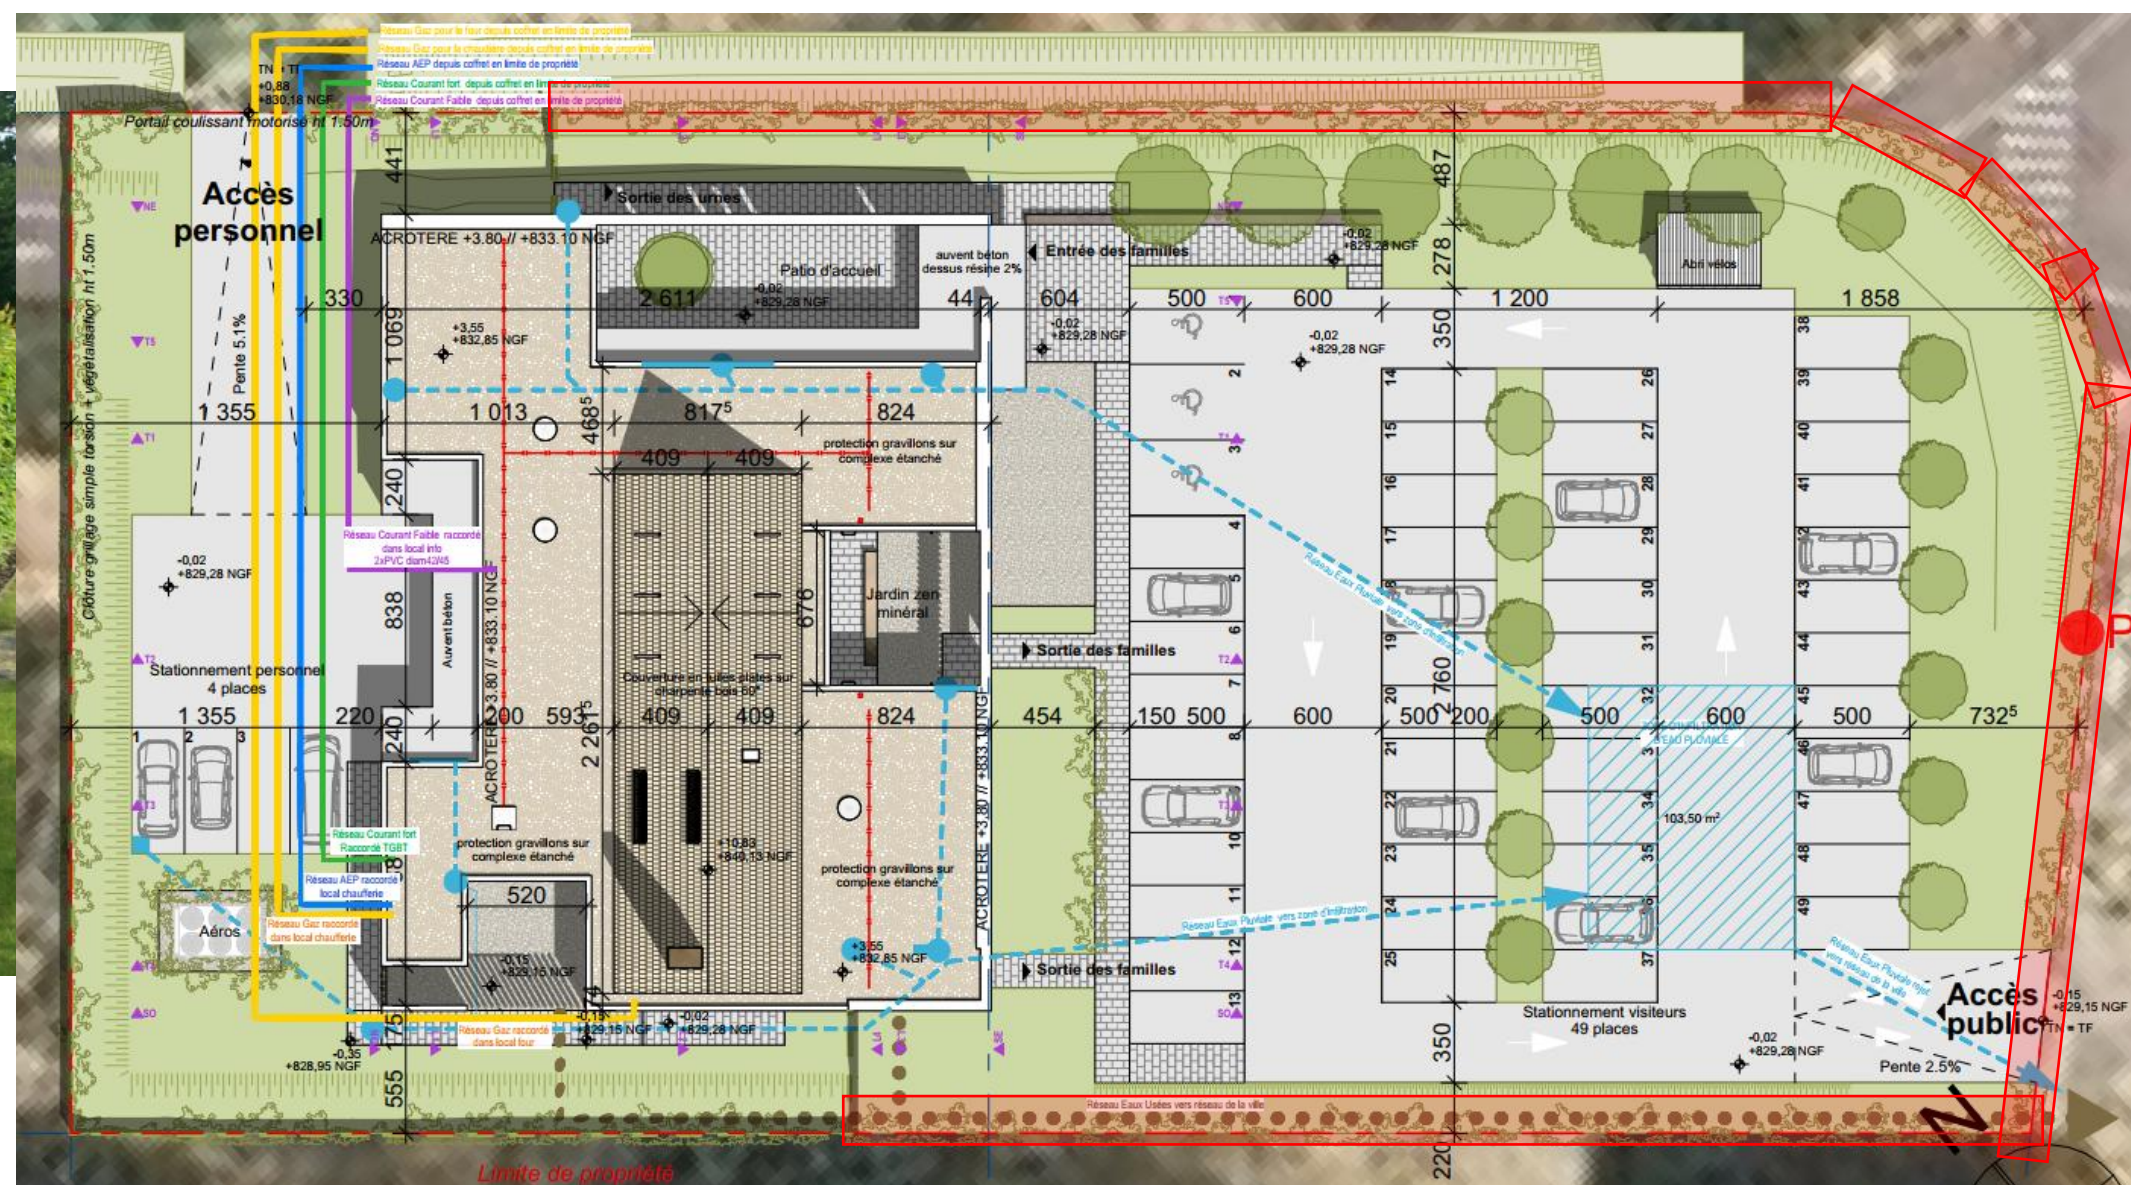

Architectes associés :

FROMION Raphaël

CREPY & FROMION Architectes
34 cours du Parc, 21000 Dijon
06 31 37 69 01


lestrade-fromion@architectes.org

LESTRADE Sandrine

Architecte DPLG
9 rue Lacharrière, 75011 Paris
06 20 02 30 90

VOLET PAYSAGER – Phase PRO

VARIANTE - Haies côté accueil du public – 180 mL environ

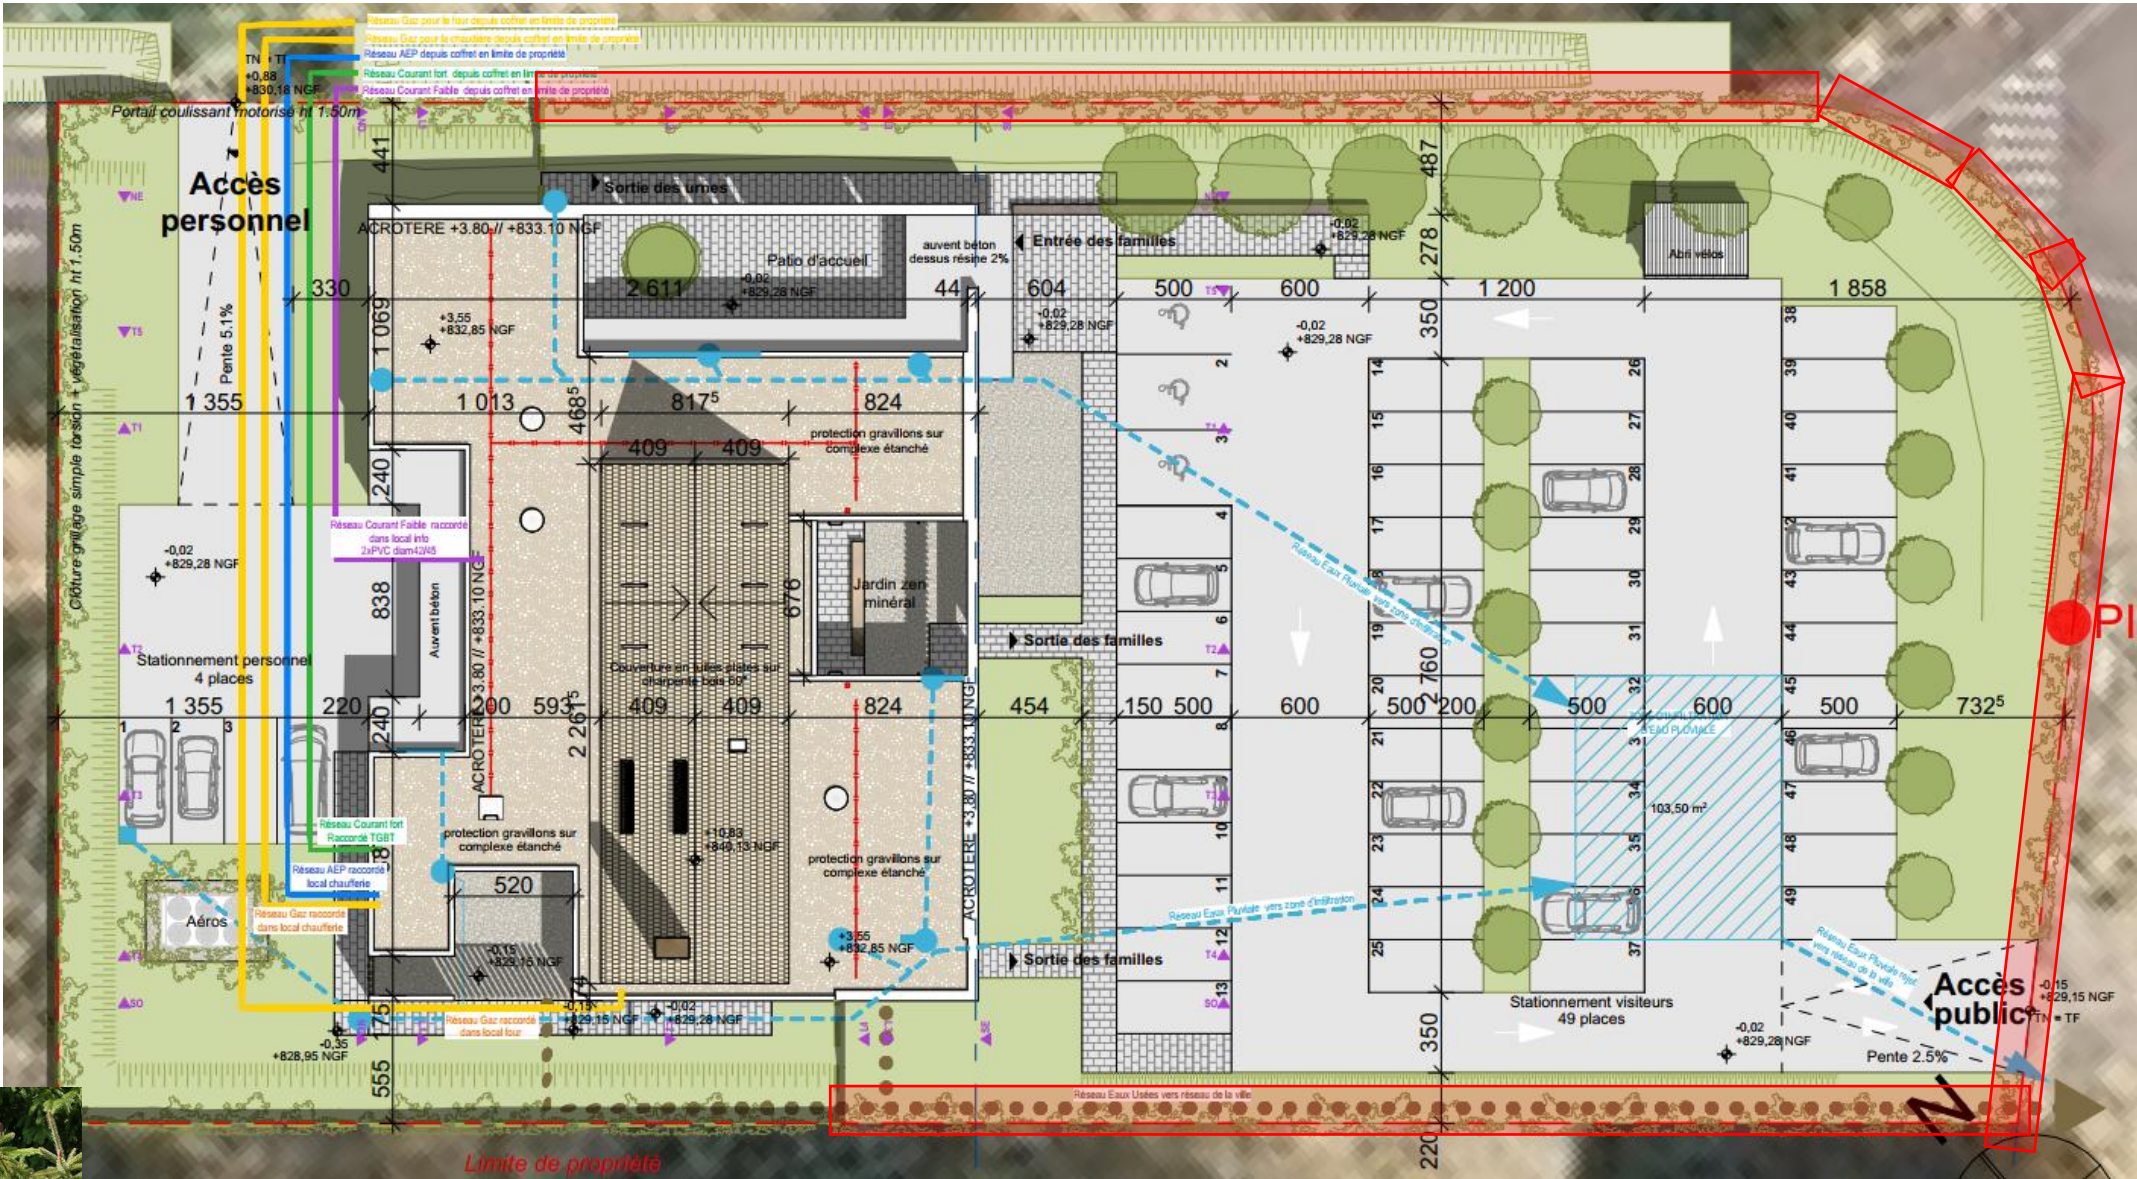

Variante remplacement de la charmille par haie vive panachée comme suit :

En considérant 1 pied tous les 1,50 m soit 120 pieds :

- 15 de houx fragon
- 19 de charmille
- 18 de cornouiller mâle (fruits comestibles très bon)
- 20 de Nerprun des Alpes
- 15 de Genévrier
- 20 de Viorne Lantane
- 13 de Prunelier

Architectes associés :

FROMION Raphaël
CREPY & FROMION Architectes
34 cours du Parc, 21000 Dijon
06 31 37 69 01

lestrade-fromion@architectes.org


LESTRADE Sandrine
Architecte DPLG
9 rue Lacharrière, 75011 Paris
06 20 02 30 90

VOLET PAYSAGER – Phase PRO

Haies sur espaces techniques et limite séparative



IF – 1 unité tous les 1,50 m – environ 100 ml de haies périphériques le long des clôtures
Haies persistantes, 2 tailles annuelles maxi, masquant les activités de fonctionnement

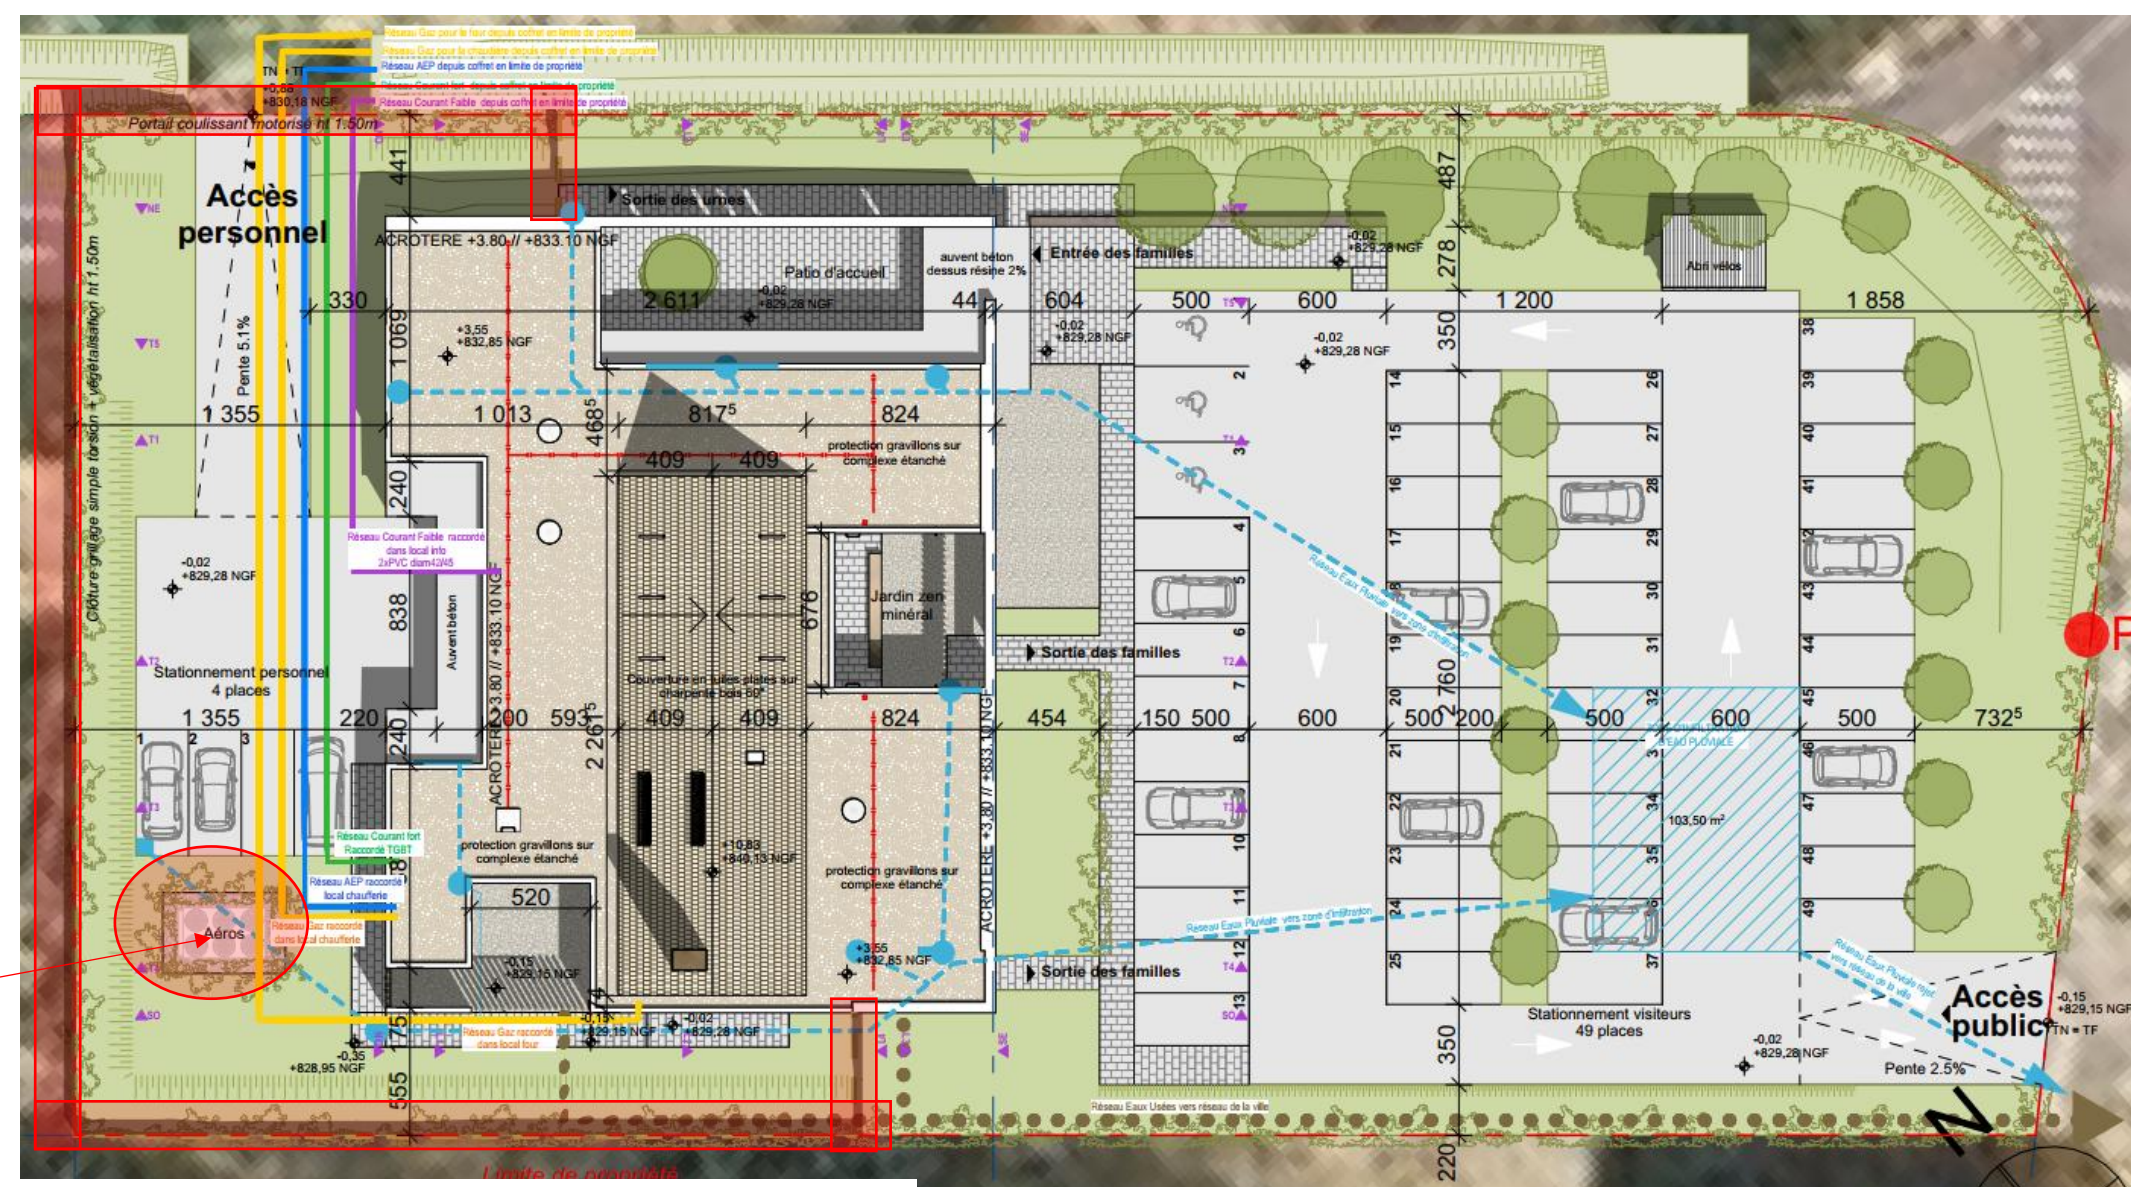

IF – 1 unité tous les 1,50 m – environ 15 ml de haies périphériques autour des aéros extérieurs
Haies persistantes, 2 tailles annuelles maxi, masquant les activités de fonctionnement

Architectes associés :

FROMION Raphaël

CREPY & FROMION Architectes
34 cours du Parc, 21000 Dijon
06 31 37 69 01

lestrade-fromion@architectes.org

LESTRADE Sandrine

Architecte DPLG
9 rue Lacharrière, 75011 Paris
06 20 02 30 90