

---

# Communauté de Communes du Grand Pontarlier

---

Région Bourgogne Franche Comté  
Département du Doubs  
Arrondissement de Pontarlier  
Canton de Pontarlier

## Extrait du Registre des délibérations Conseil Communautaire du 14 décembre 2022 - 18h00

L'an deux mille vingt-deux, le quatorze décembre à dix-huit heures, le Conseil de la Communauté de Communes du Grand Pontarlier s'est réuni en session ordinaire à la Maison de l'Intercommunalité 22 rue Pierre Déchanet 25300 PONTARLIER, après convocation légale, sous la présidence de Monsieur GENRE Patrick.

En présence de :

Commune de CHAFFOIS

M. BARBE Nicolas, M. PETIT Christophe

Commune de DOMMARTIN

M. FAVRE Laurent

Commune de DOUBS

Mme BRUCHON Karine, M. COTE-COLISSON Georges, Mme HENRIET Françoise, M. PETIT Laurent, Mme ROGEBOZ Florence

Commune de HOUTAUD

Mme PONTARLIER Karine

Commune de LA CLUSE ET MIJOUX

M. LOUVRIER Yves, Mme TISSOT Régine

Commune de LES GRANGES NARBOZ

M. CHARMIER Raphaël

Commune de LES VERRIERES DE JOUX

M. FAIVRE Jean-Luc

Commune de PONTARLIER

M. BESSON Philippe, M. CHAUVIN Didier, M. DEFRASNE Daniel, Mme DROZ-BARTHOLET Martine, M. GENRE Patrick, M. GROSJEAN Jean-Marc, Mme HERARD Bénédicte, M. PRINCE Jacques, Mme THIEBAUD-FONCK Daniella, Mme TINE Cécile, Mme VIEILLE Marielle, M. VOINNET Gérard

Commune de SAINTE COLOMBE

M. MALFROY Lionel

Commune de VUILLECIN

Mme INVERNIZZI Laurence

Absents excusés :

Mme VUILLEMIN Sophie, M. CLAUDE Michel, M. GUINCHARD Bertrand, Mme JACQUET Valérie, Mme SCHMITT Michelle, M. TOULET Julien.

Absent(s) :

Mme VIEILLE-PETIT Fabienne

Procuration(s) :

Mme VUILLEMIN Sophie	à	M. CHARMIER Raphaël
M. CLAUDE Michel	à	Mme PONTARLIER Karine
M. GUINCHARD Bertrand	à	Mme HERARD Bénédicte
Mme JACQUET Valérie	à	M. DEFRASNE Daniel

Mme SCHMITT Michelle	à	M. CHAUVIN Didier
M. TOULET Julien	à	M. VOINNET Gérard

Election d'un secrétaire de séance :

Il a été procédé, conformément à l'article L 2121-15 du Code Général des Collectivités Territoriales, à l'élection d'un secrétaire pris dans le Conseil. Monsieur Daniel DEFASNE ayant obtenu la majorité des suffrages, a été désigné(e) pour remplir ces fonctions qu'il(elle) a acceptées.

Le Président certifie :

- que la convocation du Conseil Communautaire a été faite le 8 décembre 2022

- que le nombre des membres en exercice est de 34

- que le compte-rendu de cette délibération a été affiché à la porte de la Communauté de Communes du Grand Pontarlier le 23 décembre 2022

Exécution des articles L 5211-1, L 2121-10, L 2121-17, L 2121-25, R 2121-7, R 2121-11 du Code Général des Collectivités Territoriales.

Monsieur le Président a déclaré la séance ouverte.

---

## Séance n°8 - Affaire n°12

### **OBJET : Eau - Assainissement - Approbation du Schéma de Distribution d'Eau Potable de la CCGP**

Conseillers en exercice	34
Conseillers présents	27
Votants	33

Vu l'article L.2224-7-1 du CGCT disposant que les collectivités compétentes en matière de distribution d'eau potable « *arrêtent un schéma de distribution d'eau potable déterminant les zones desservies par le réseau de distribution* » qui « *comprend notamment un descriptif détaillé des ouvrages de transport et de distribution d'eau potable* », qui doit être « *mis à jour selon une périodicité fixée par décret afin de prendre en compte l'évolution du taux de perte visé à l'alinéa précédent ainsi que les travaux réalisés sur ces ouvrages.* »,


Considérant que le transfert de la compétence eau potable à la Communauté de Communes du Grand Pontarlier emporte également transfert à sa charge de l'obligation d'établir, et de mettre à jour, le schéma de distribution d'eau potable,

Vu l'article D. 2224-5-1 du CGCT décrivant le contenu du descriptif détaillé des ouvrages de transport et de distribution d'eau potable et les règles relatives à sa mise à jour,

Considérant que le Système d'Information Géographique (SIG) de la Communauté de Communes du Grand Pontarlier, mis à jour annuellement et accessible aux communes desservies par la Communauté de Communes du Grand Pontarlier, contient l'ensemble des données requises par le décret précité, à savoir :

- Le plan des réseaux mentionnant la localisation de l'ensemble des équipements et des ouvrages,
- La base de données géographiques associée qui inclue les linéaires de canalisations, l'année ou, à défaut de la période de pose, la catégorie de l'ouvrage, la précision des informations cartographiques (classe A/B/C), les natures de matériaux utilisés et les diamètres des canalisations.

A titre d'exemple, voici une capture d'écran du SIG avec la table attributaire des canalisations :

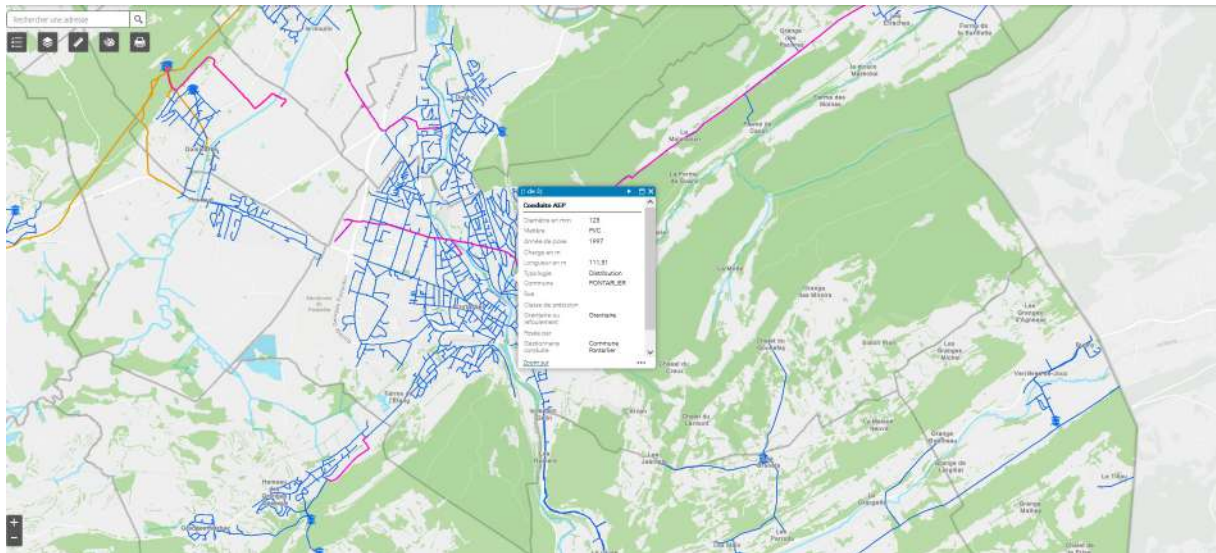

La Commission Eau - Assainissement a émis un avis favorable à l'unanimité lors de sa séance du 16 novembre 2022.

Le Conseil Communautaire, cet exposé entendu,

Après en avoir délibéré,

A l'unanimité des membres présents et représentés,

- Définit comme suit la zone desservie par le réseau d'eau potable : l'ensemble des parcelles disposant d'un point de livraison d'eau potable associé à un compteur du service public de l'eau ;
- Approuve le schéma de distribution d'eau potable de la Communauté de Commune du Grand Pontarlier qui en découle tel qu'il figure sur les plans annexés à cette délibération et reportés dans le SIG comprenant l'ensemble des exigences réglementaires ;
- Acte l'existence du descriptif détaillé au sens de l'article D. 2224-5-1 du CGCT ;
- Acte sa mise à jour annuelle et son suivi dans le cadre de ce SIG ;
- Précise que pour toute extension de périmètre, les aménageurs devront se rapprocher du service de l'eau afin d'étudier les possibilités techniques et financières de l'extension du périmètre.

Affiché le 23 décembre 2022

Rendu exécutoire compte tenu de l'envoi en

Sous-Préfecture le 23 décembre 2022

Identifiant de l'acte :

025-242500338-20221214-lmc128762-DE-1-1


Le 23 décembre 2022

POUR EXTRAIT CONFORME

Le Président,

Signé

Patrick GENRE


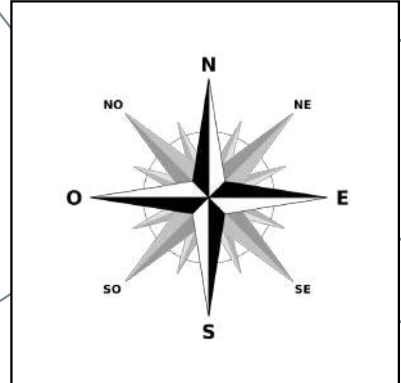


### COMMUNAUTE DE COMMUNES DU GRAND PONTARLIER

- Légende**
- Conduites AEP
  - Branchement
  - Zone de desserte par le réseau AEP

Indice	Date	Description	LB	LB
0	10/10/2022	Version originale		

DESSERTÉ AEP			
Echelle	N° d'Affaire	Plan N°	Zonage
1 / 2 000	A2000395		
Secteur : Sainte-Colombe			

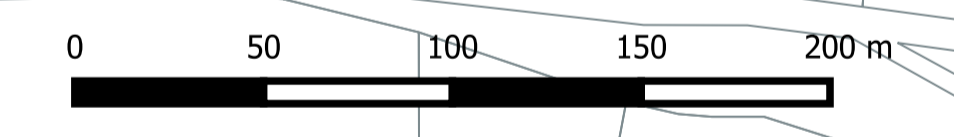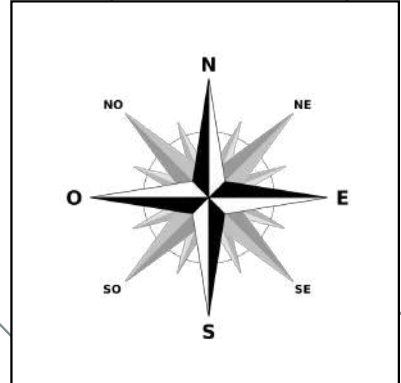



### COMMUNAUTE DE COMMUNES DU GRAND PONTARLIER

- Légende**
- Conduites AEP
  - Branchement
  - Zone de desserte par le réseau AEP

Indice	Date	Description	LB	LB
0	10/10/2022	Version originale		

**DESSERTE AEP**


Echelle : 1 / 2 000    N° d'Affaire : A2000395    Plan N° :    Zonage :    Secteur : Les Granges-Narboz Ouest

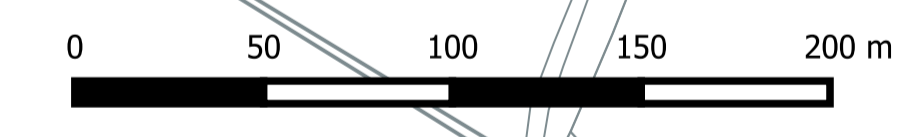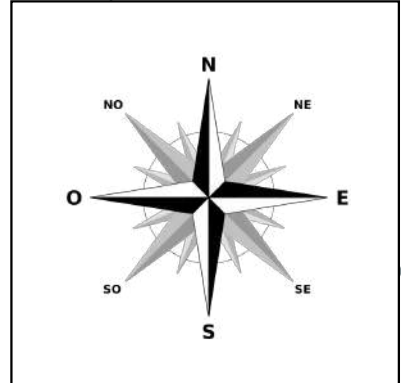

### COMMUNAUTE DE COMMUNES DU GRAND PONTARLIER

- Légende**
- Conduites AEP
  - Branchement
  - Zone de desserte par le réseau AEP

Indice	Date	Description	Class.	Verif.
0	10/10/2022	Version originale	LB	LB
<b>DESSERTE AEP</b>				
Echelle	N° d'Affaire	Plan N°	Zonage	
1 / 2 000	A2000395		Secteur : Les Granges-Narboz Est	


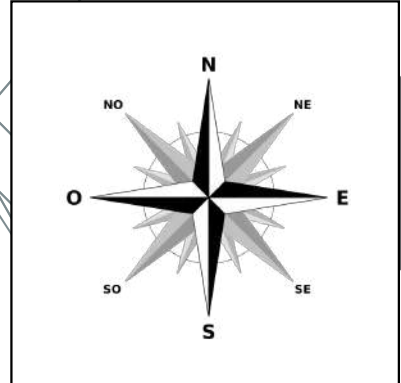


### COMMUNAUTE DE COMMUNES DU GRAND PONTARLIER

- Légende**
- Conduites AEP
  - Branchement
  - Zone de desserte par le réseau AEP

Indice	Date	Description	LB	LB
0	10/10/2022	Version originale		

DESSERTÉ AEP			
Echelle	N° d'Affaire	Plan N°	Zonage
1 / 2 000	A2000395		
Secteur : Chaffois Est			

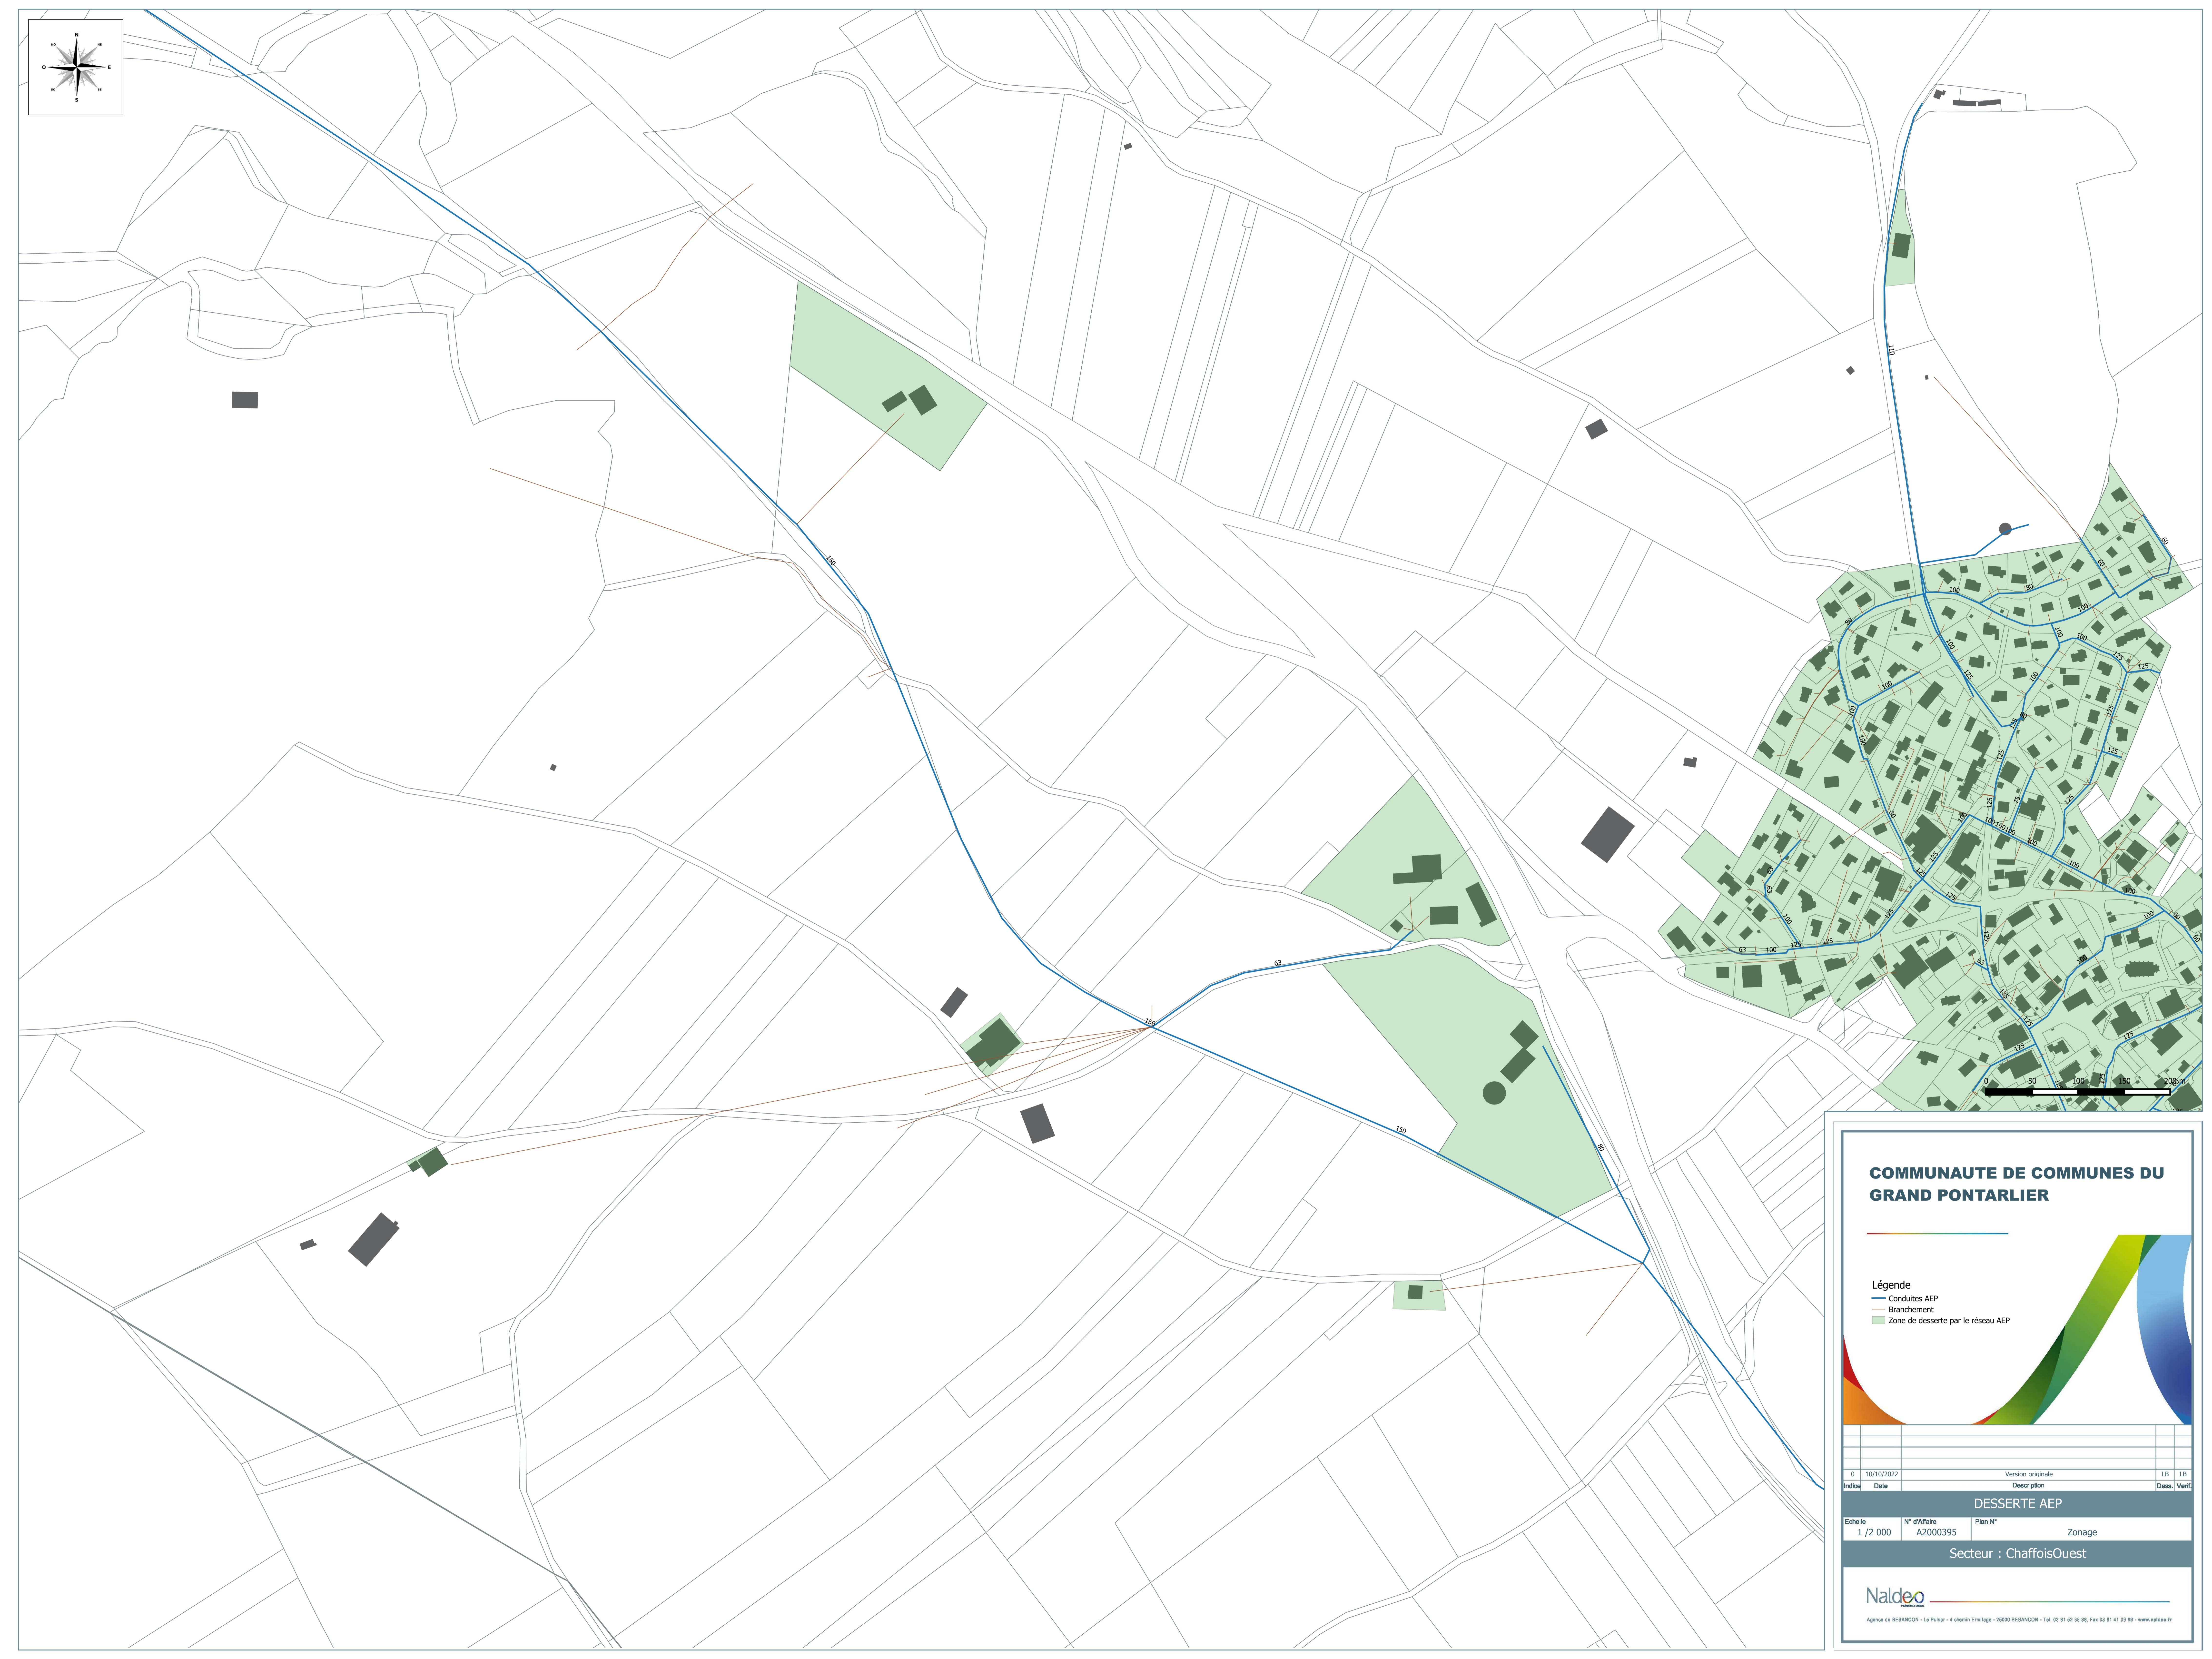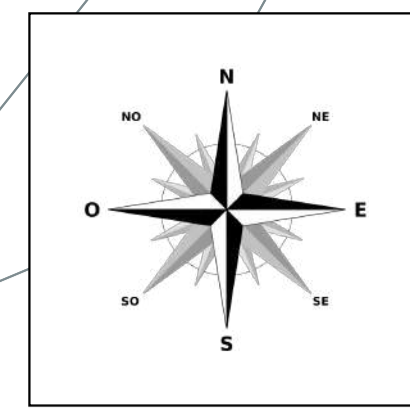



### COMMUNAUTE DE COMMUNES DU GRAND PONTARLIER

- Légende**
- Conduites AEP
  - Branchement
  - Zone de desserte par le réseau AEP

Indice	Date	Description	LB	LB
0	10/10/2022	Version originale		

DESSERTE AEP			
Echelle	N° d'Affaire	Plan N°	Zonage
1 / 2 000	A2000395		
Secteur : ChaffoisOuest			





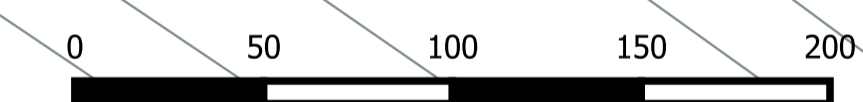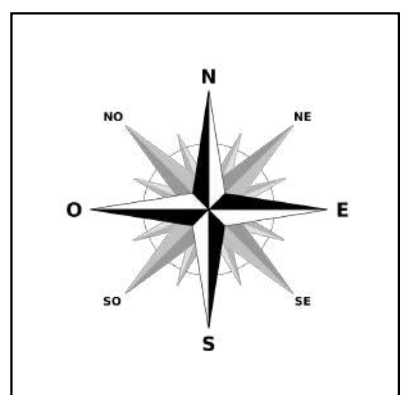

### COMMUNAUTE DE COMMUNES DU GRAND PONTARLIER

- Légende**
- Conduites AEP
  - Branchement
  - Zone de desserte par le réseau AEP

Indice	Date	Description	Lib.	Lib.
0	10/10/2022	Version originale	LB	LB
<b>DESSERTE AEP</b>				
Echelle	N° d'Affaire	Plan N°	Zonage	
1 / 2 000	A2000395		Secteur : Dommartin	

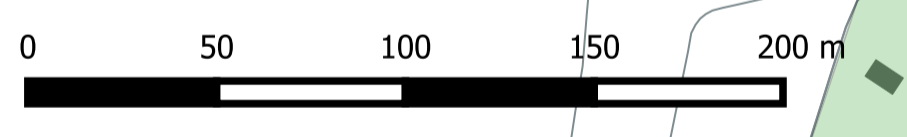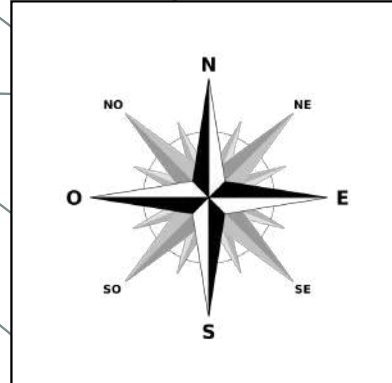


### COMMUNAUTE DE COMMUNES DU GRAND PONTARLIER

- Légende**
- Conduites AEP
  - Branchement
  - Zone de desserte par le réseau AEP

Indice	Date	Description	LB	LD
0	10/10/2022	Version originale		

DESSERTE AEP			
Echelle	N° d'Affaire	Plan N°	Zonage
1 / 2 000	A2000395		
Secteur : Houtaud			

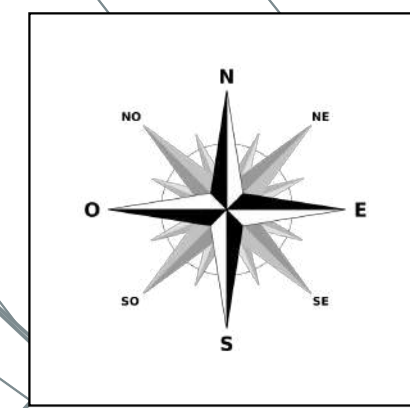



### COMMUNAUTE DE COMMUNES DU GRAND PONTARLIER

- Légende**
- Conduites AEP
  - Branchement
  - Zone de desserte par le réseau AEP

Indice	Date	Description	Lib.	Lib.
0	10/10/2022	Version originale		

DESSERTE AEP			
Echelle	N° d'Affaire	Plan N°	Zonage
1 / 2 000	A2000395		

Secteur : Vuillecin

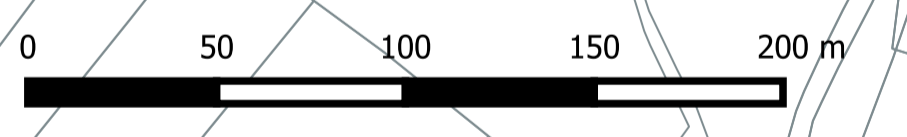
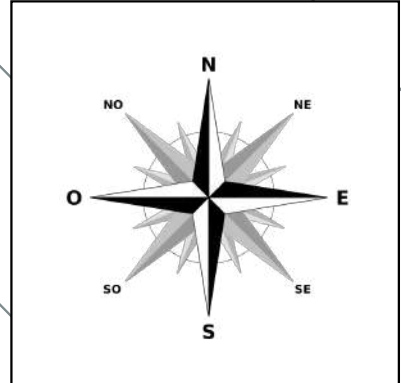


### COMMUNAUTE DE COMMUNES DU GRAND PONTARLIER

- Légende**
- Conduites AEP
  - Branchement
  - Zone de desserte par le réseau AEP

Indice	Date	Description	LB	LD
0	10/10/2022	Version originale		

DESSERTÉ AEP			
Echelle	N° d'Affaire	Plan N°	Zonage
1 / 2 000	A2000395		
Secteur : Vuillecin Ecarts			

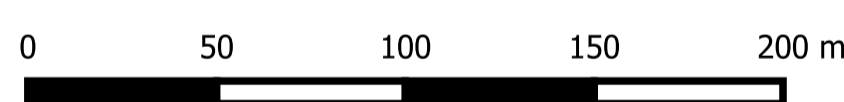
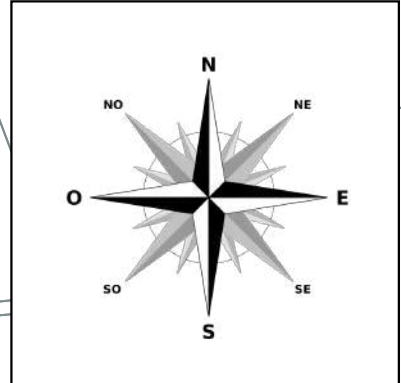


### COMMUNAUTE DE COMMUNES DU GRAND PONTARLIER

- Légende**
- Conduites AEP
  - Branchement
  - Zone de desserte par le réseau AEP

Indice	Date	Description	Lib.	Lib.
0	10/10/2022	Version originale	LB	LB




DESSERTE AEP			
Echelle	N° d'Affaire	Plan N°	Zonage
1 / 2 000	A2000395		Secteur : Doubs Nord

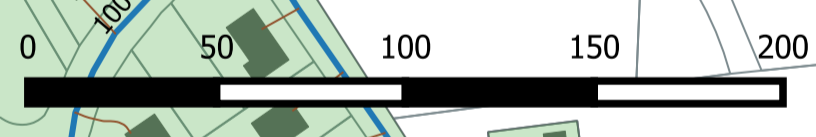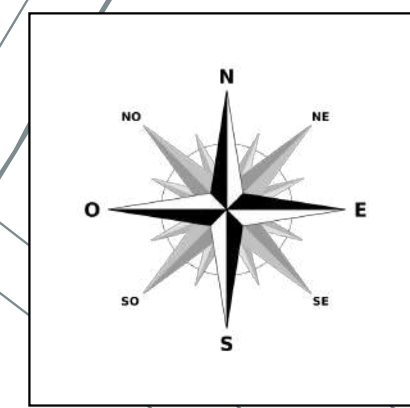

### COMMUNAUTE DE COMMUNES DU GRAND PONTARLIER


- Légende**
- Conduites AEP
  - Branchement
  - Zone de desserte par le réseau AEP

Indice	Date	Description	LB	LB	Class.	Verif.
	10/10/2022	Version originale				
<b>DESSERTE AEP</b>						
Echelle	N° d'Affaire	Plan N°	Zonage			
1 / 2 000	A2000395		Secteur : Doubs Sud			

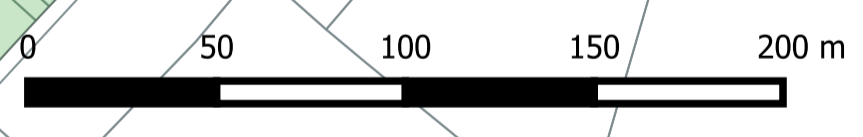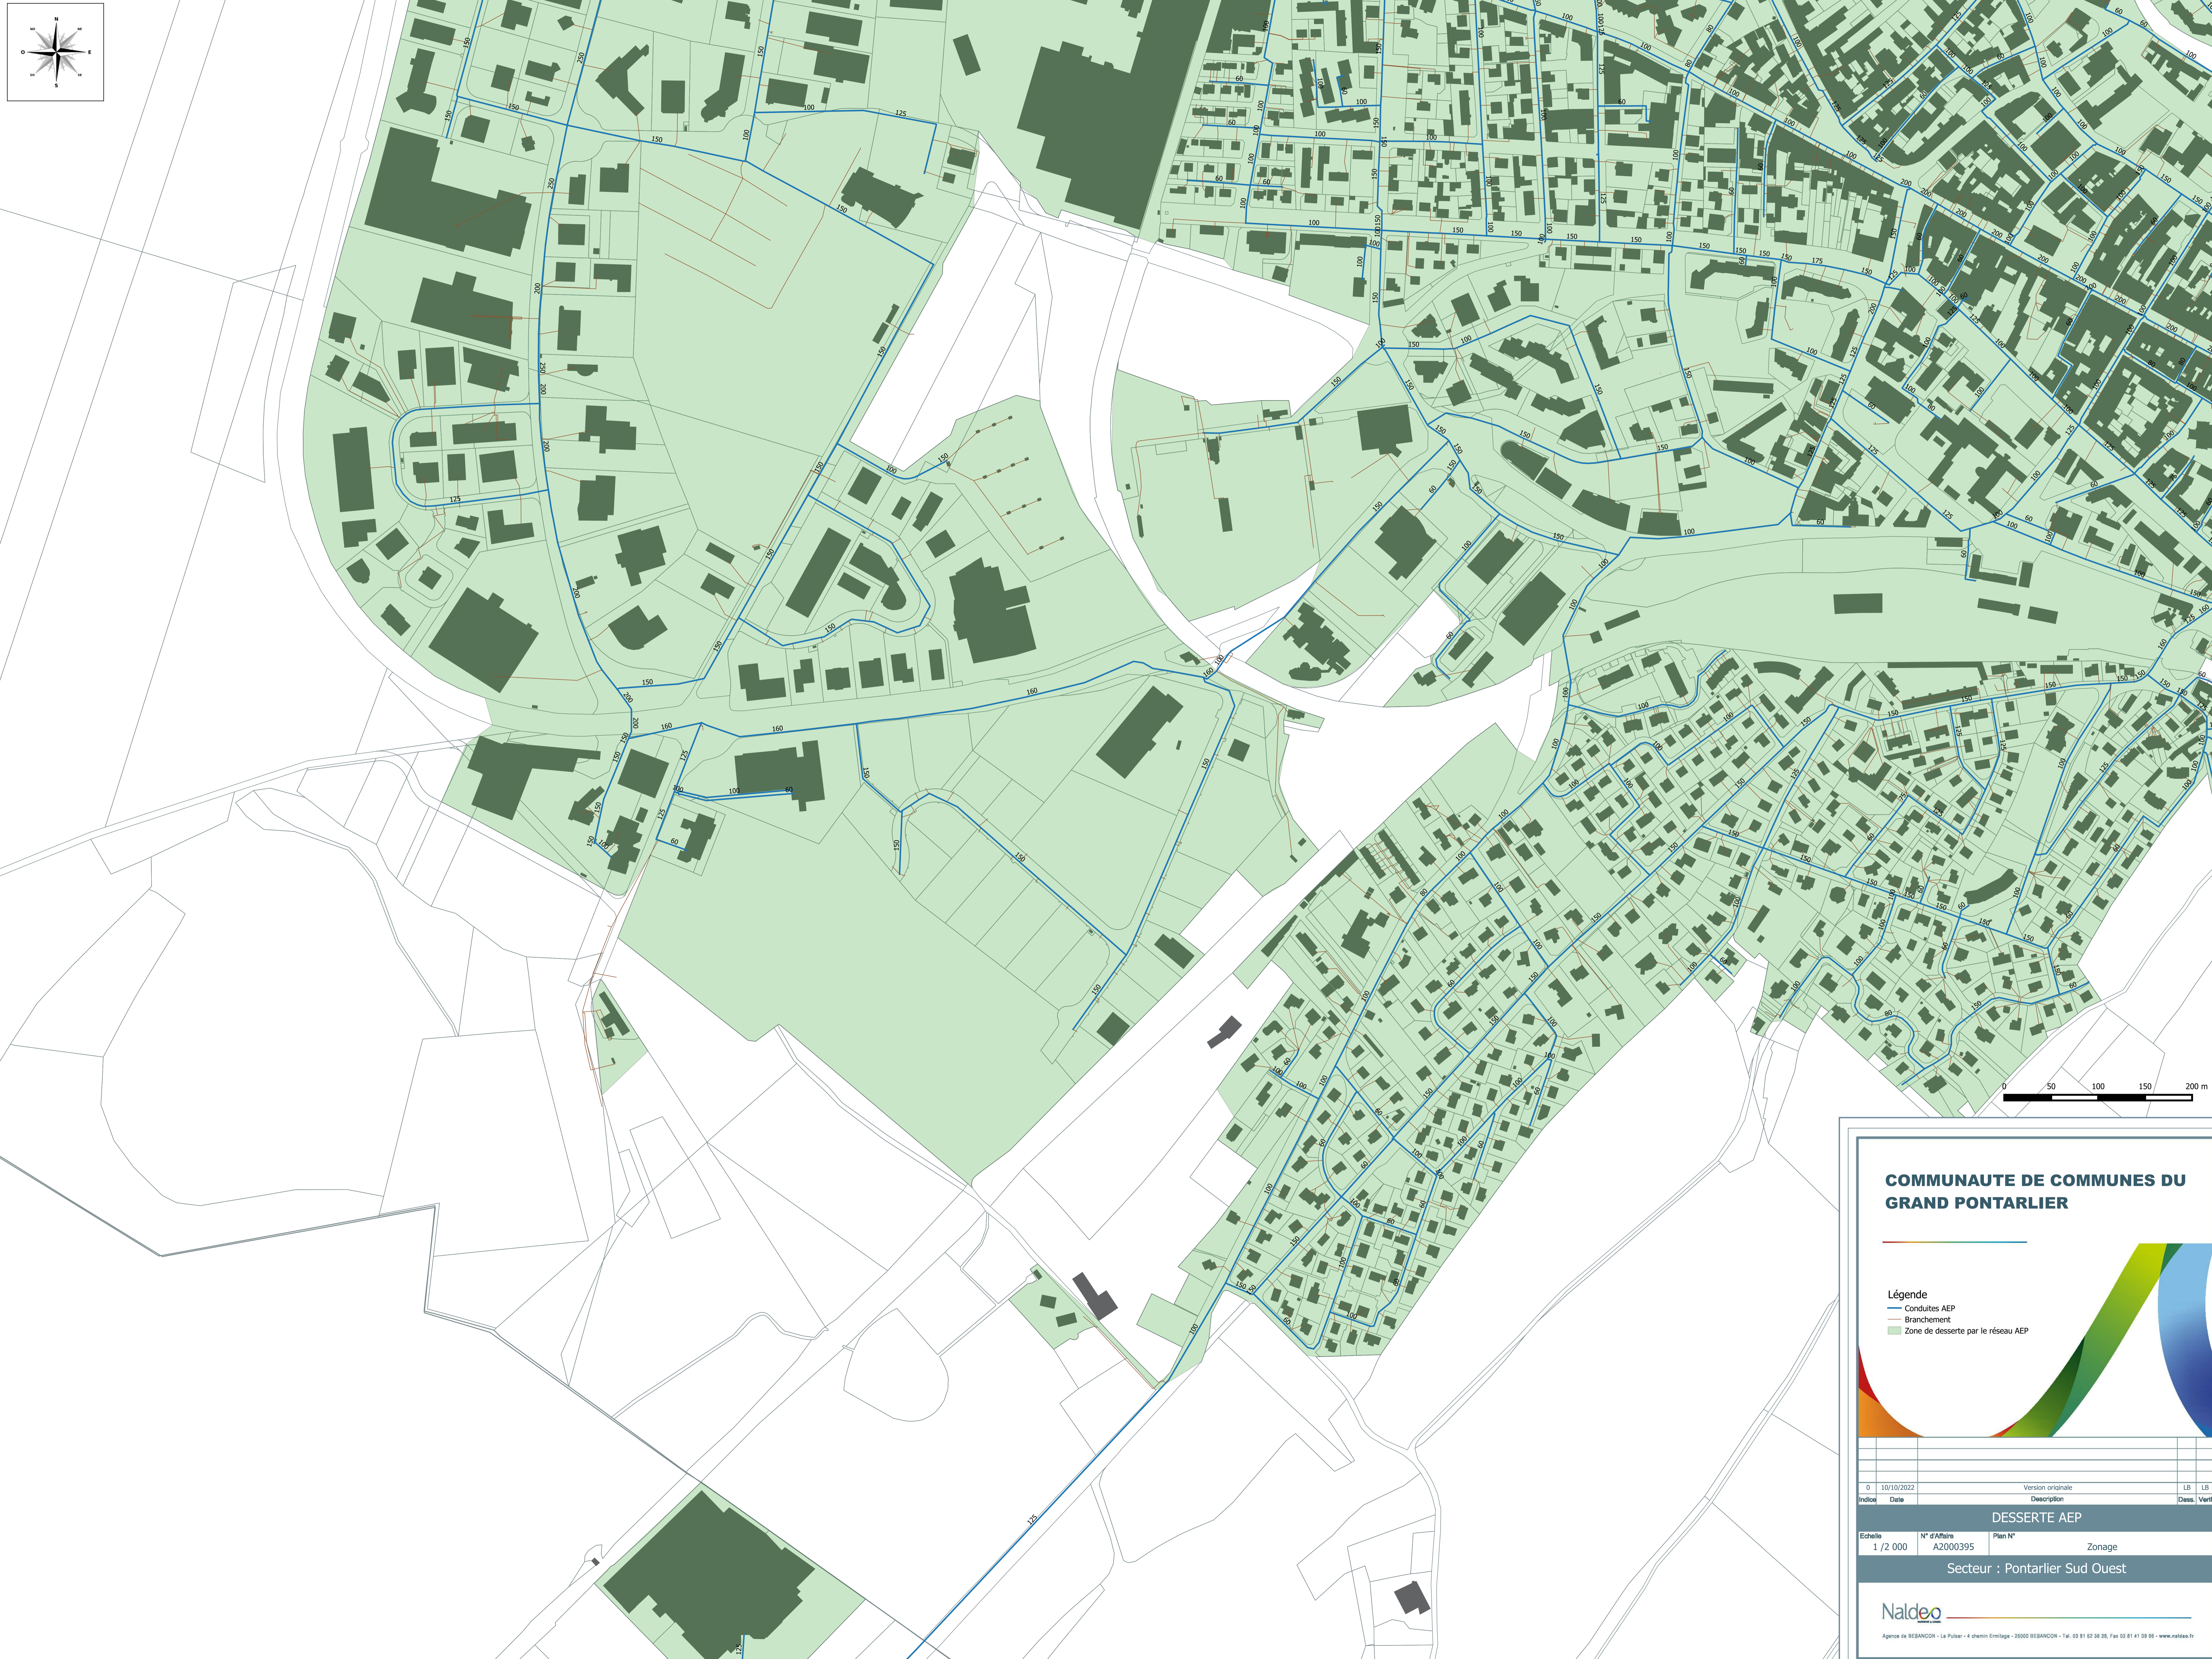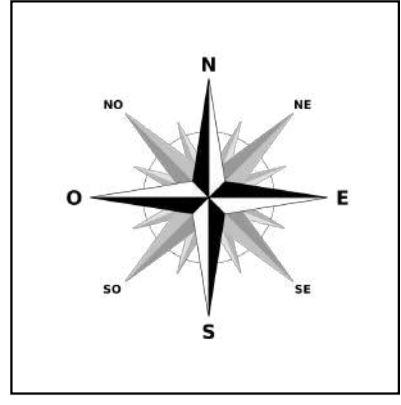


### COMMUNAUTE DE COMMUNES DU GRAND PONTARLIER

- Légende**
- Conduites AEP
  - Branchement
  - Zone de desserte par le réseau AEP

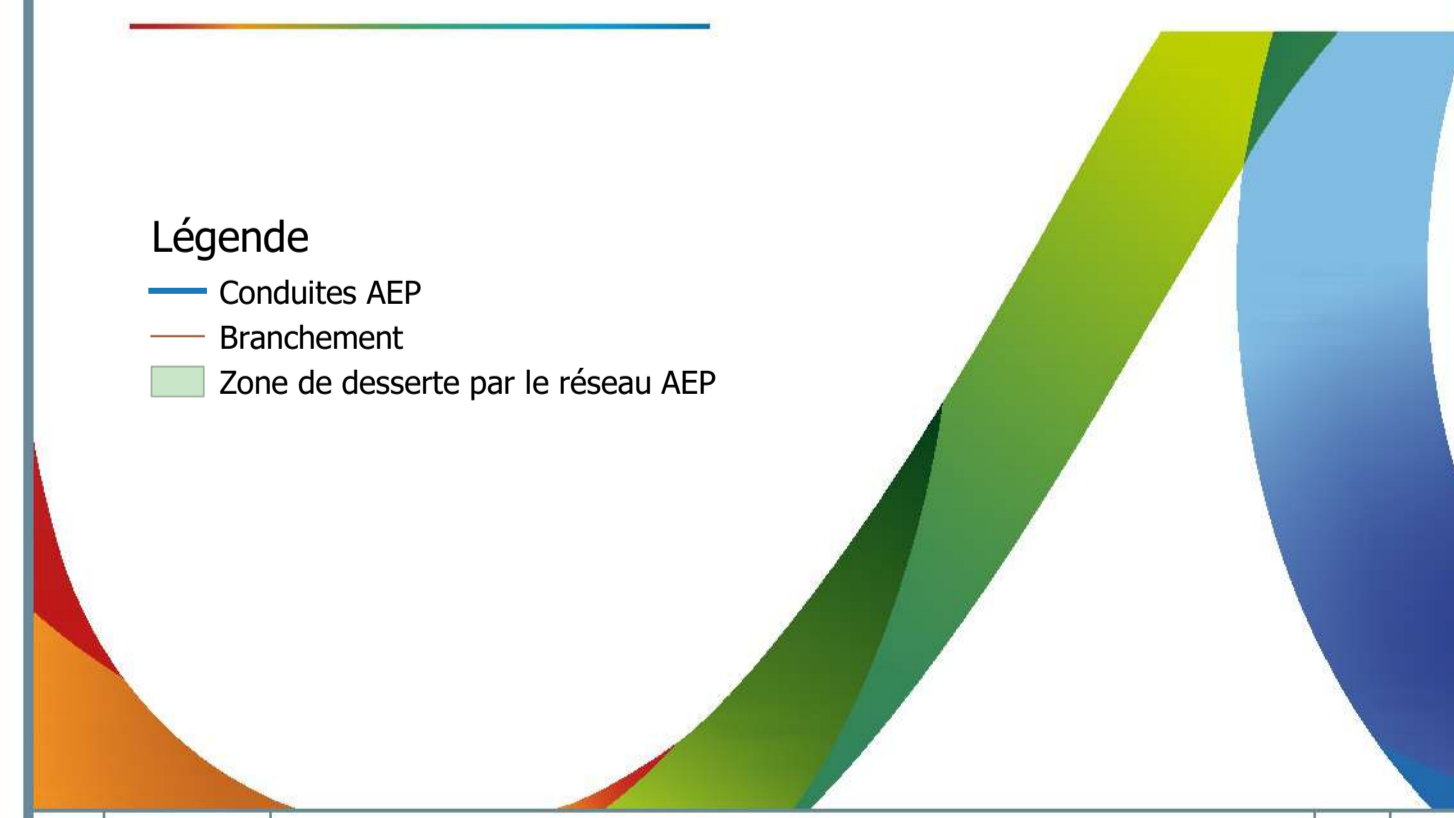

Indice	Date	Description	Cl.	Verif.
0	10/10/2022	Version originale	LB	LB
<b>DESSERTE AEP</b>				
Echelle	N° d'Affaire	Plan N°	Zonage	
1 / 2 000	A2000395		Secteur : Ponartier Sud Ouest	

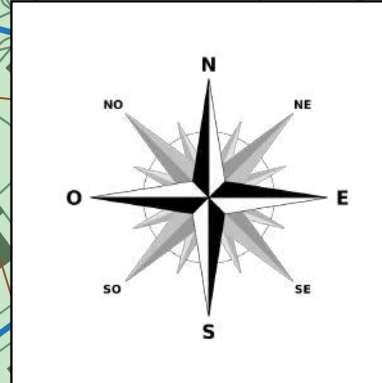




### COMMUNAUTE DE COMMUNES DU GRAND PONTARLIER

- Légende**
- Conduites AEP
  - Branchement
  - Zone de desserte par le réseau AEP

Indice	Date	Description	LB	LB	Class.	Verif.
0	10/10/2022	Version originale				

Echelle	N° d'Affaire	Plan N°	Zonage
1 / 2 000	A2000395		Secteur : Pontarlier Sud Est



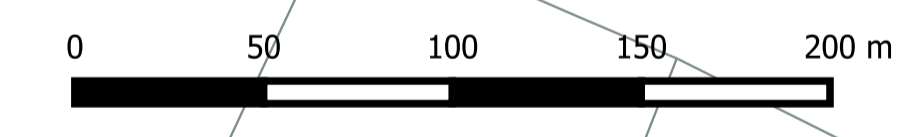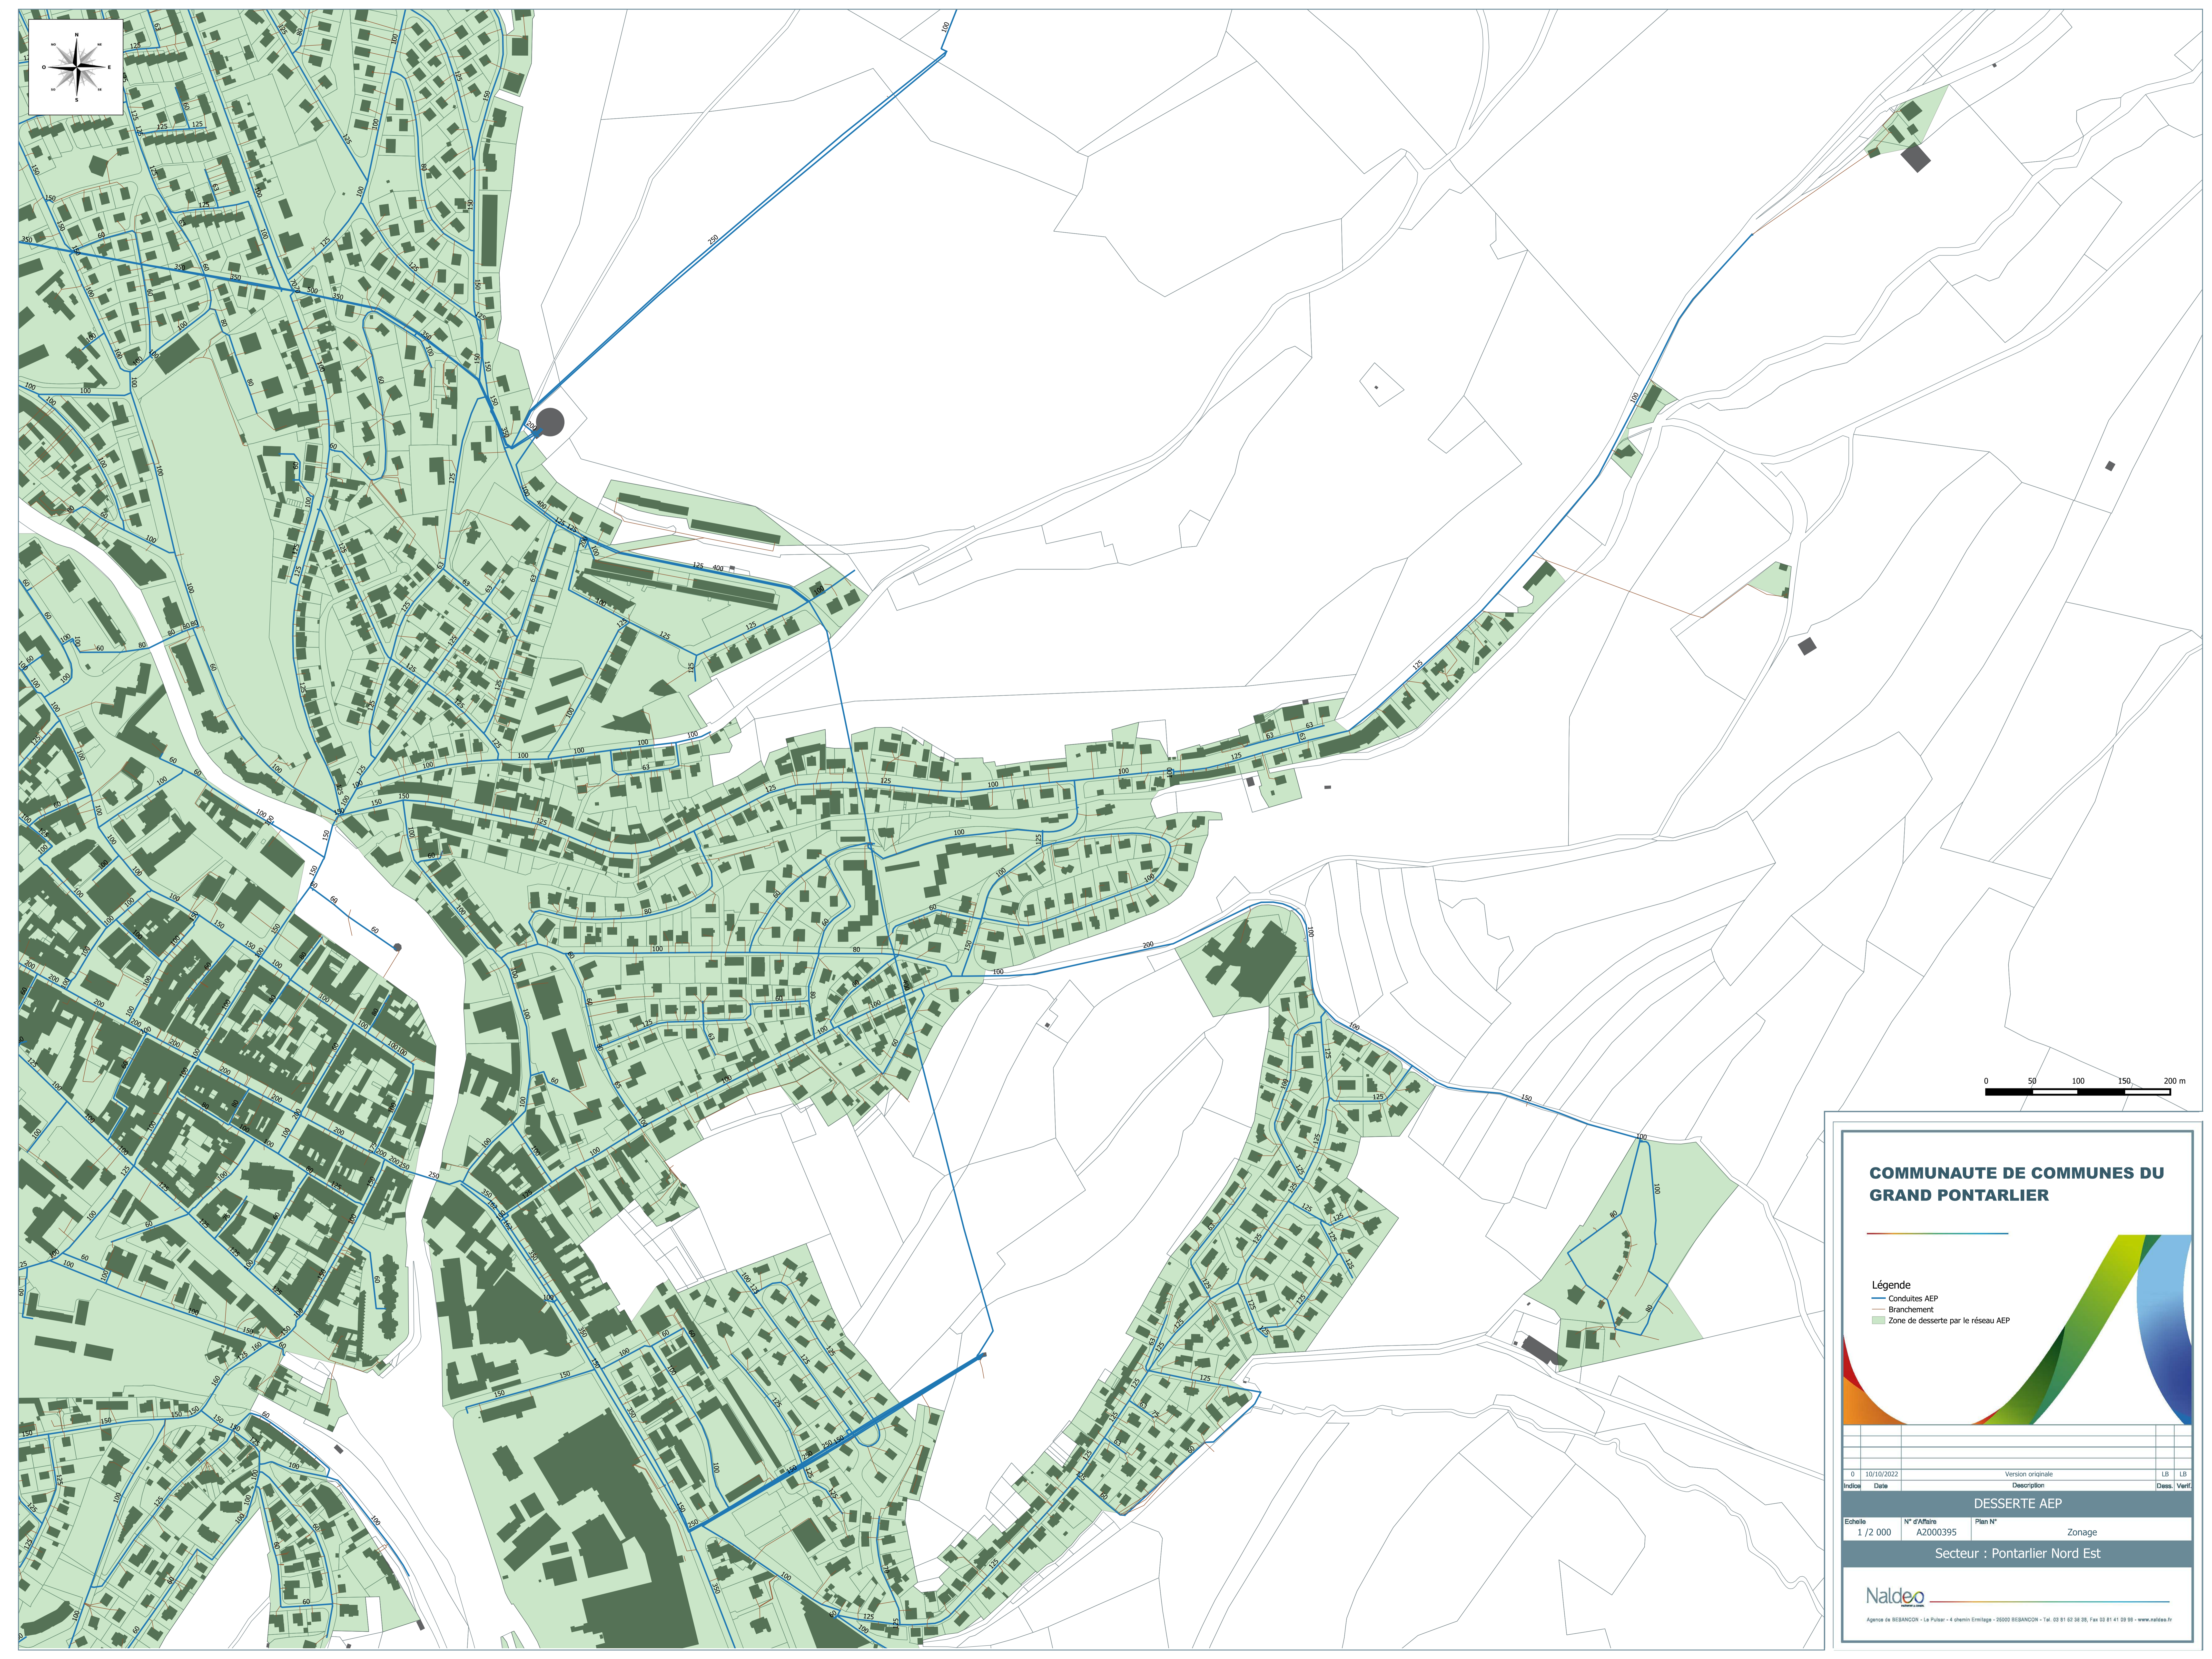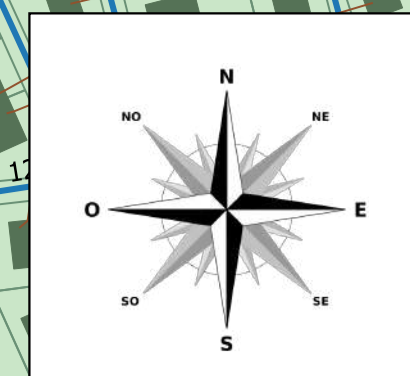


### COMMUNAUTE DE COMMUNES DU GRAND PONTARLIER

- Légende**
- Conduites AEP
  - Branchement
  - Zone de desserte par le réseau AEP

Indice	Date	Description	LB	LB
0	10/10/2022	Version originale		

**DESSERTE AEP**


Echelle : 1 / 2 000    N° d'Affaire : A2000395    Plan N° :    Zonage :  
Secteur : Pontarlier Nord Est

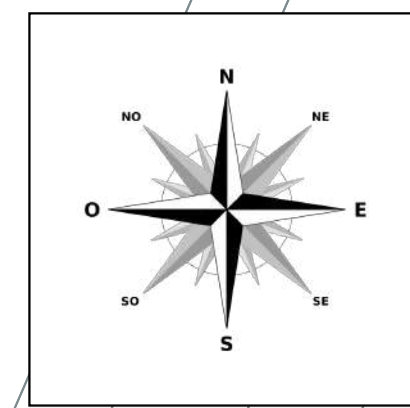

### COMMUNAUTE DE COMMUNES DU GRAND PONTARLIER

- Légende**
- Conduites AEP
  - Branchement
  - Zone de desserte par le réseau AEP

Indice	Date	Description	LB	LB	Class.	Verif.
0	10/10/2022	Version originale				
<b>DESSERTE AEP</b>						
Echelle	N° d'Affaire	Plan N°	Zonage			
1 / 2 000	A2000395		Secteur : Pontarlier Nord Ouest			

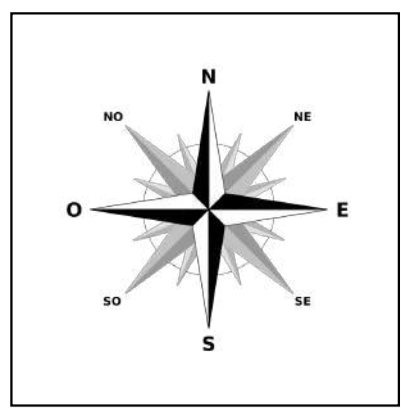

**COMMUNAUTE DE COMMUNES DU GRAND PONTARLIER**



- Légende**
- Conduites AEP
  - Branchement
  - Zone de desserte par le réseau AEP

Indice	Date	Description	Clas.	Verif.
0	10/10/2022	Version originale	LB	LB

**DESSERTE AEP**

Echelle: 1 / 2 000    N° d'Affaire: A2000395    Plan N°    Zonage

Secteur : Pontarlier Gounefay

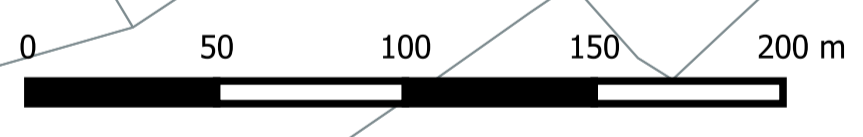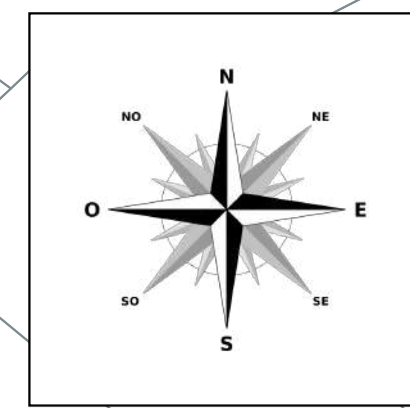

### COMMUNAUTE DE COMMUNES DU GRAND PONTARLIER



- Légende**
- Conduites AEP
  - Branchement
  - Zone de desserte par le réseau AEP



Indice	Date	Description	LB	LB
0	10/10/2022	Version originale		

Echelle	N° d'Affaire	Plan N°	Zonage
1 / 2 000	A2000395		

Secteur : Pontarlier Les Etraches

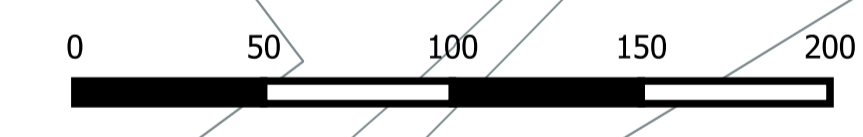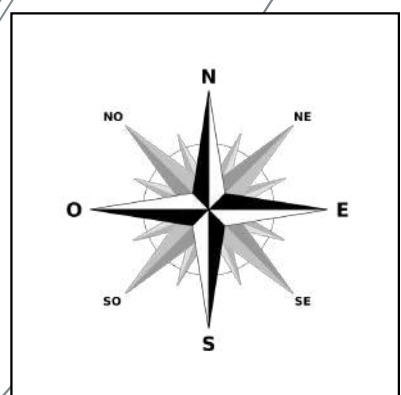

### COMMUNAUTE DE COMMUNES DU GRAND PONTARLIER



- Légende**
- Conduites AEP
  - Branchement
  - Zone de desserte par le réseau AEP

Indice	Date	Description	Lib.	Lib.
0	10/10/2022	Version originale		

DESSERTE AEP			
Echelle	N° d'Affaire	Plan N°	Zonage
1 / 2 000	A2000395		

Secteur : Pontarlier Les Etraches Nord

**Naldeo**  
Agence de BESANCON - La Pulzar - 4 chemin Emillage - 25000 BESANCON - Tel. 03 81 02 38 28, Fax 03 81 41 09 98 - www.naldeo.fr

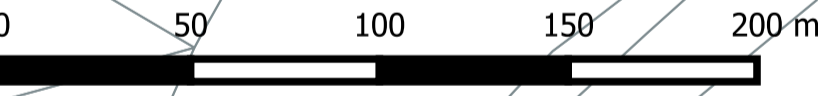
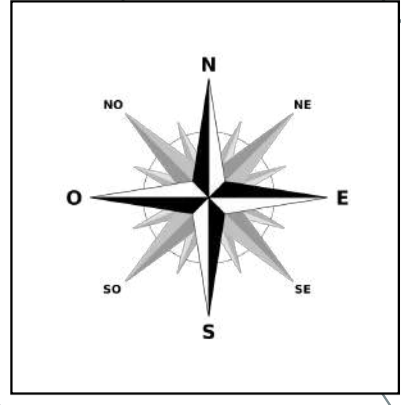


### COMMUNAUTE DE COMMUNES DU GRAND PONTARLIER

- Légende**
- Conduites AEP
  - Branchement
  - Zone de desserte par le réseau AEP

Indice	Date	Description	Clas.	Verif.
0	10/10/2022	Version originale	LB	LB


DESSERTE AEP			
Echelle	N° d'Affaire	Plan N°	Zonage
1 / 2 000	A2000395		
Secteur : Pontarlier Les Etraches Ouest			

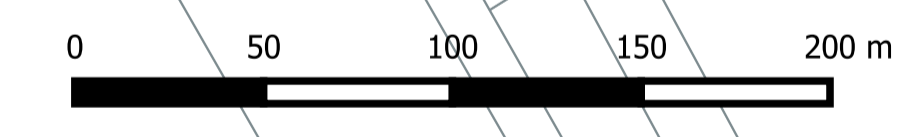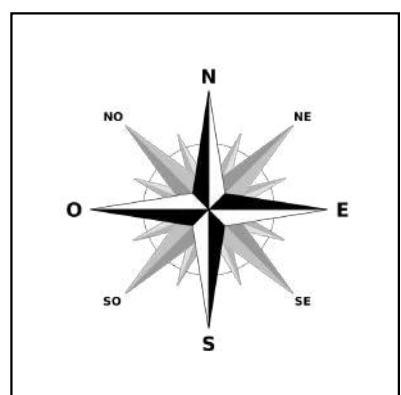

### COMMUNAUTE DE COMMUNES DU GRAND PONTARLIER

- Légende**
- Conduites AEP
  - Branchement
  - Zone de desserte par le réseau AEP

Indice	Date	Description	Clas.	Verif.
0	10/10/2022	Version originale	LB	LB
<b>DESSERTE AEP</b>				
Echelle	N° d'Affaire	Plan N°	Zonage	
1 / 2 000	A2000395		Secteur : Les Verrières-de-Joux	

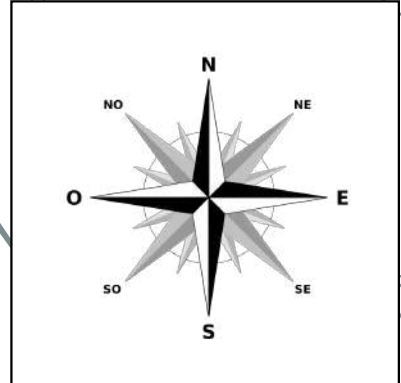

### COMMUNAUTE DE COMMUNES DU GRAND PONTARLIER

- Légende**
- Conduites AEP
  - Branchement
  - Zone de desserte par le réseau AEP


Indice	Date	Description	LB	LD	Class.	Verif.
0	10/10/2022	Version originale				

**DESSERTÉ AEP**

Echelle : 1 / 2 000    N° d'Affaire : A2000395    Plan N° :    Zonage :

Secteur : Les Verrières-de-Joux Ecarts




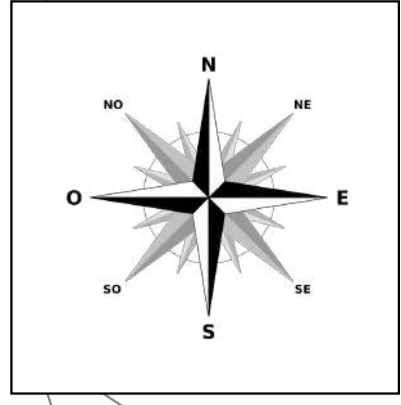


### COMMUNAUTE DE COMMUNES DU GRAND PONTARLIER

- Légende**
- Conduites AEP
  - Branchement
  - Zone de desserte par le réseau AEP

Indice	Date	Description	LB	LB
0	10/10/2022	Version originale		

DESSERTE AEP			
Echelle	N° d'Affaire	Plan N°	Zonage
1 / 2 000	A2000395		
Secteur : La Cluse-et-Mijoux Bourg			

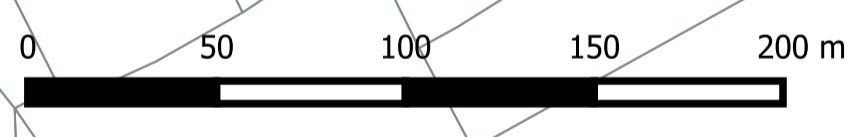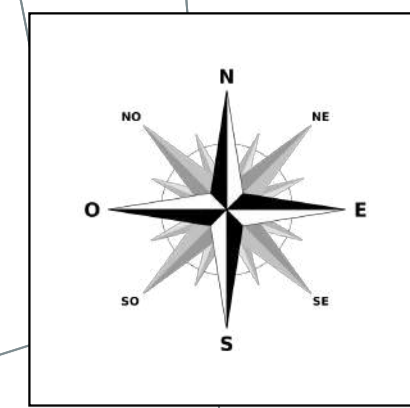

### COMMUNAUTE DE COMMUNES DU GRAND PONTARLIER



- Légende**
- Conduites AEP
  - Branchement
  - Zone de desserte par le réseau AEP

Indice	Date	Description	Lib.	Lib.
0	10/10/2022	Version originale	LB	LB

**DESSERTE AEP**

Echelle : 1 / 2 000    N° d'Affaire : A2000395    Plan N° :    Zonage :

Secteur : La Cluse-et-Mijoux Est

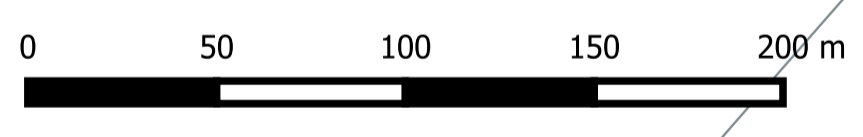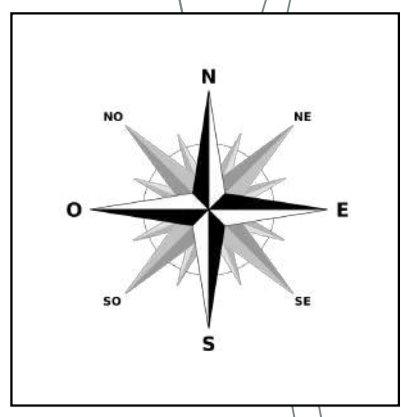



### COMMUNAUTE DE COMMUNES DU GRAND PONTARLIER

- Légende**
- Conduites AEP
  - Branchement
  - Zone de desserte par le réseau AEP

Indice	Date	Description	LB	LB
0	10/10/2022	Version originale		

DESSERTE AEP			
Echelle	N° d'Affaire	Plan N°	Zonage
1 / 2 000	A2000395		

Secteur : La Cluse-et-Mijoux Les Rosiers

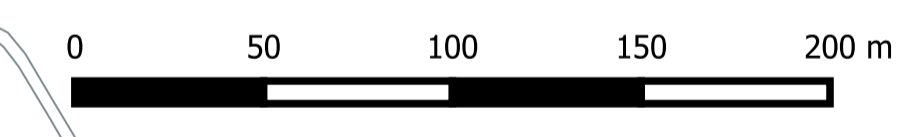
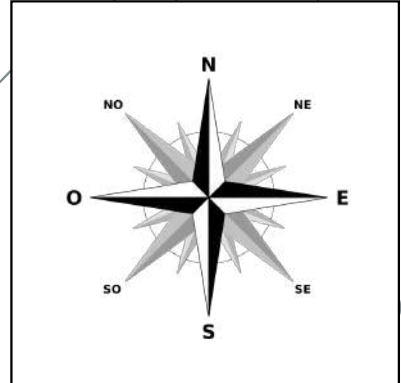


### COMMUNAUTE DE COMMUNES DU GRAND PONTARLIER

- Légende**
- Conduites AEP
  - Branchement
  - Zone de desserte par le réseau AEP

Indice	Date	Description	LB	LD	Class.	Verif.
0	10/10/2022	Version originale				

DESSERTE AEP			
Echelle	N° d'Affaire	Plan N°	Zonage
1 / 2 000	A2000395		
Secteur : La Cluse-et-Mijoux La Gauffre			

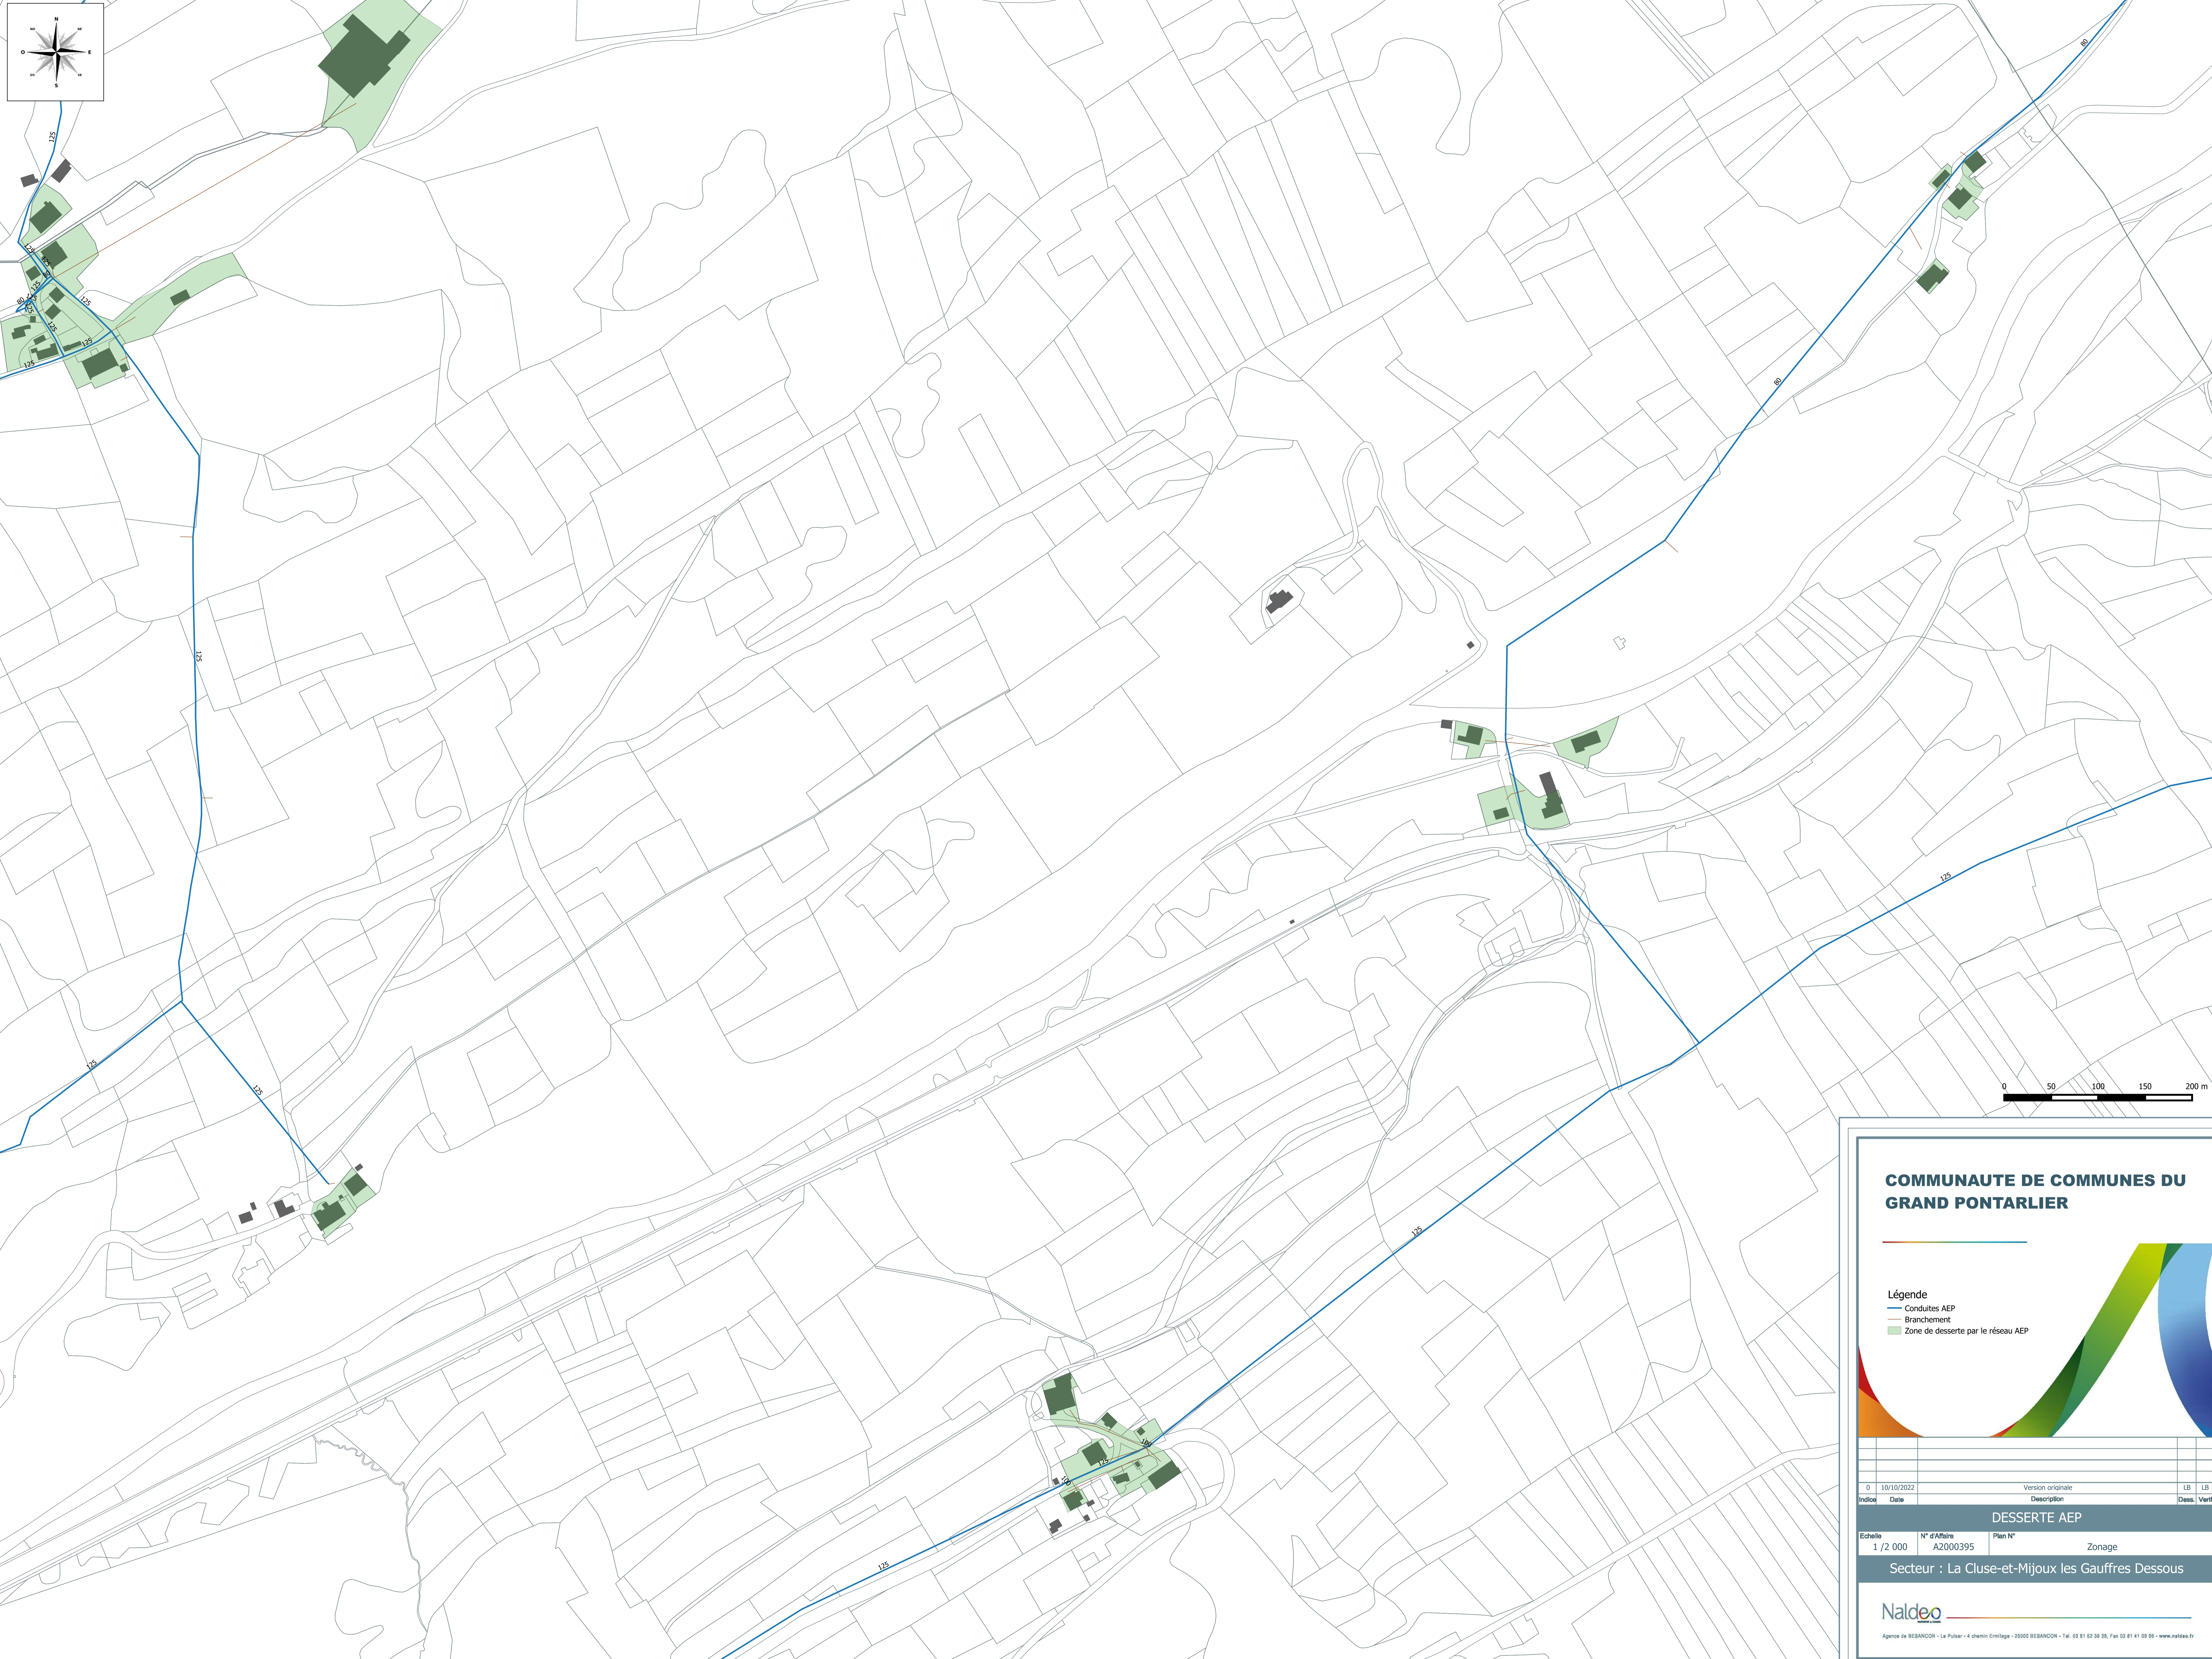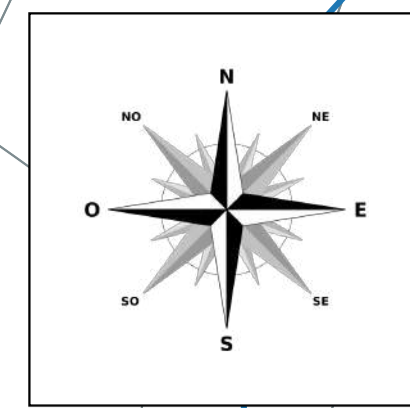

### COMMUNAUTE DE COMMUNES DU GRAND PONTARLIER


- Légende**
- Conduites AEP
  - Branchement
  - Zone de desserte par le réseau AEP

Indice	Date	Description	LB	LB
0	10/10/2022	Version originale		

**DESSERTA AEP**

Echelle 1 / 2 000    N° d'Affaire A2000395    Plan N°    Zonage

Secteur : La Cluse-et-Mijoux les Gauffres Dessous

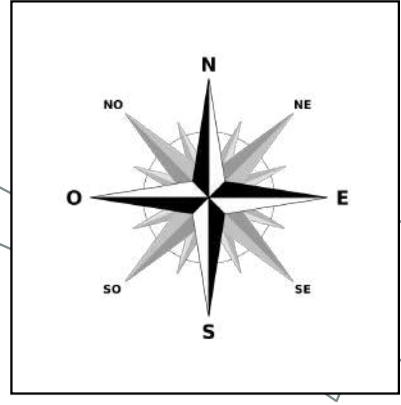

**COMMUNAUTE DE COMMUNES DU  
GRAND PONTARLIER**

- Légende**
- Conduites AEP
  - Branchement
  - Zone de desserte par le réseau AEP

Indice	Date	Description	Lib.	Lib.
0	10/10/2022	Version originale	LB	LB

DESSERTE AEP			
Echelle	N° d'Affaire	Plan N°	Zonage
1 / 2 000	A2000395		

Secteur : La Cluse-et-Mijoux Chapelle Mijoux