


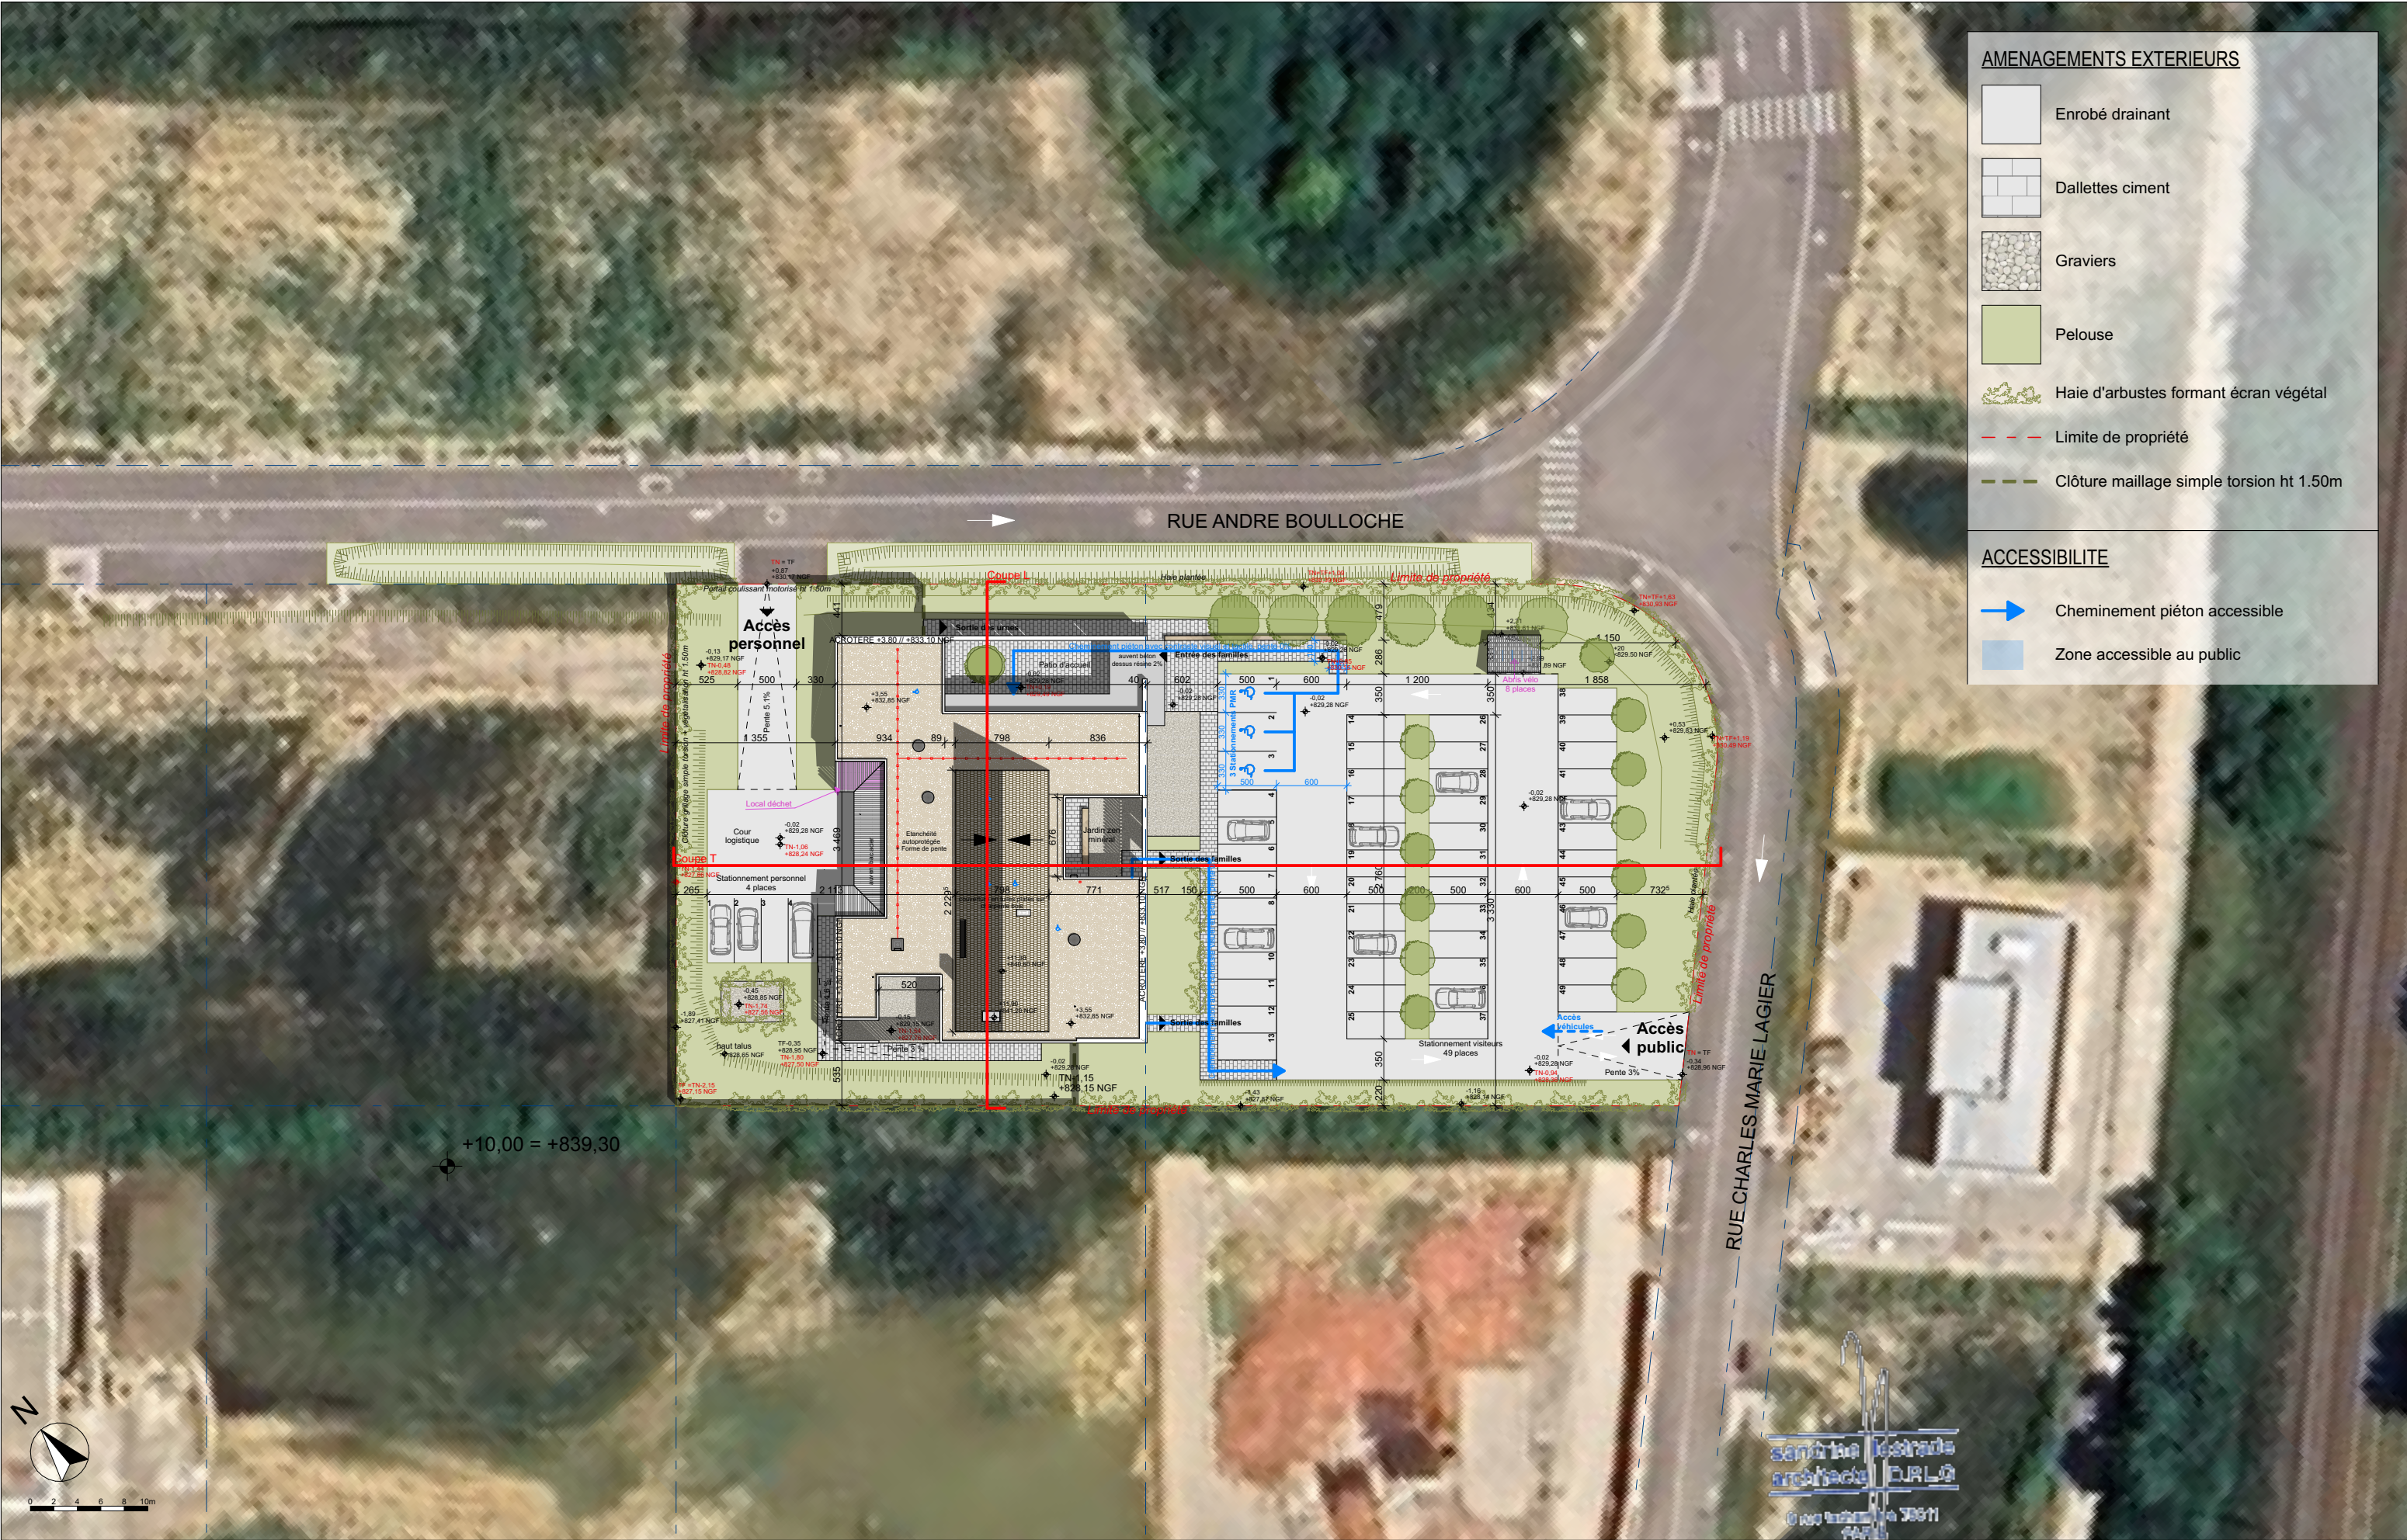

Crématorium du Grand Pontarlier Parc d'activités Les Gravilliers 3, 25300 Pontarlier	Maitre d'ouvrage : Pompes Funèbres Intercommunales du Grand Pontarlier	Phase : PC	Altitude (NGF) : ±0,00 = +829,30	Date : JUIN 2025	Nom du plan : Plan masse	N° de plan : PC39-7
	Architectes associés : Sandrine LESTRADE et Raphaël FROMION		Echelle(s) : 1:500, 1:100	Format : A3 PC		